


てだこホール 大ホール 2階コンセント図 <縮尺1/300:A4>

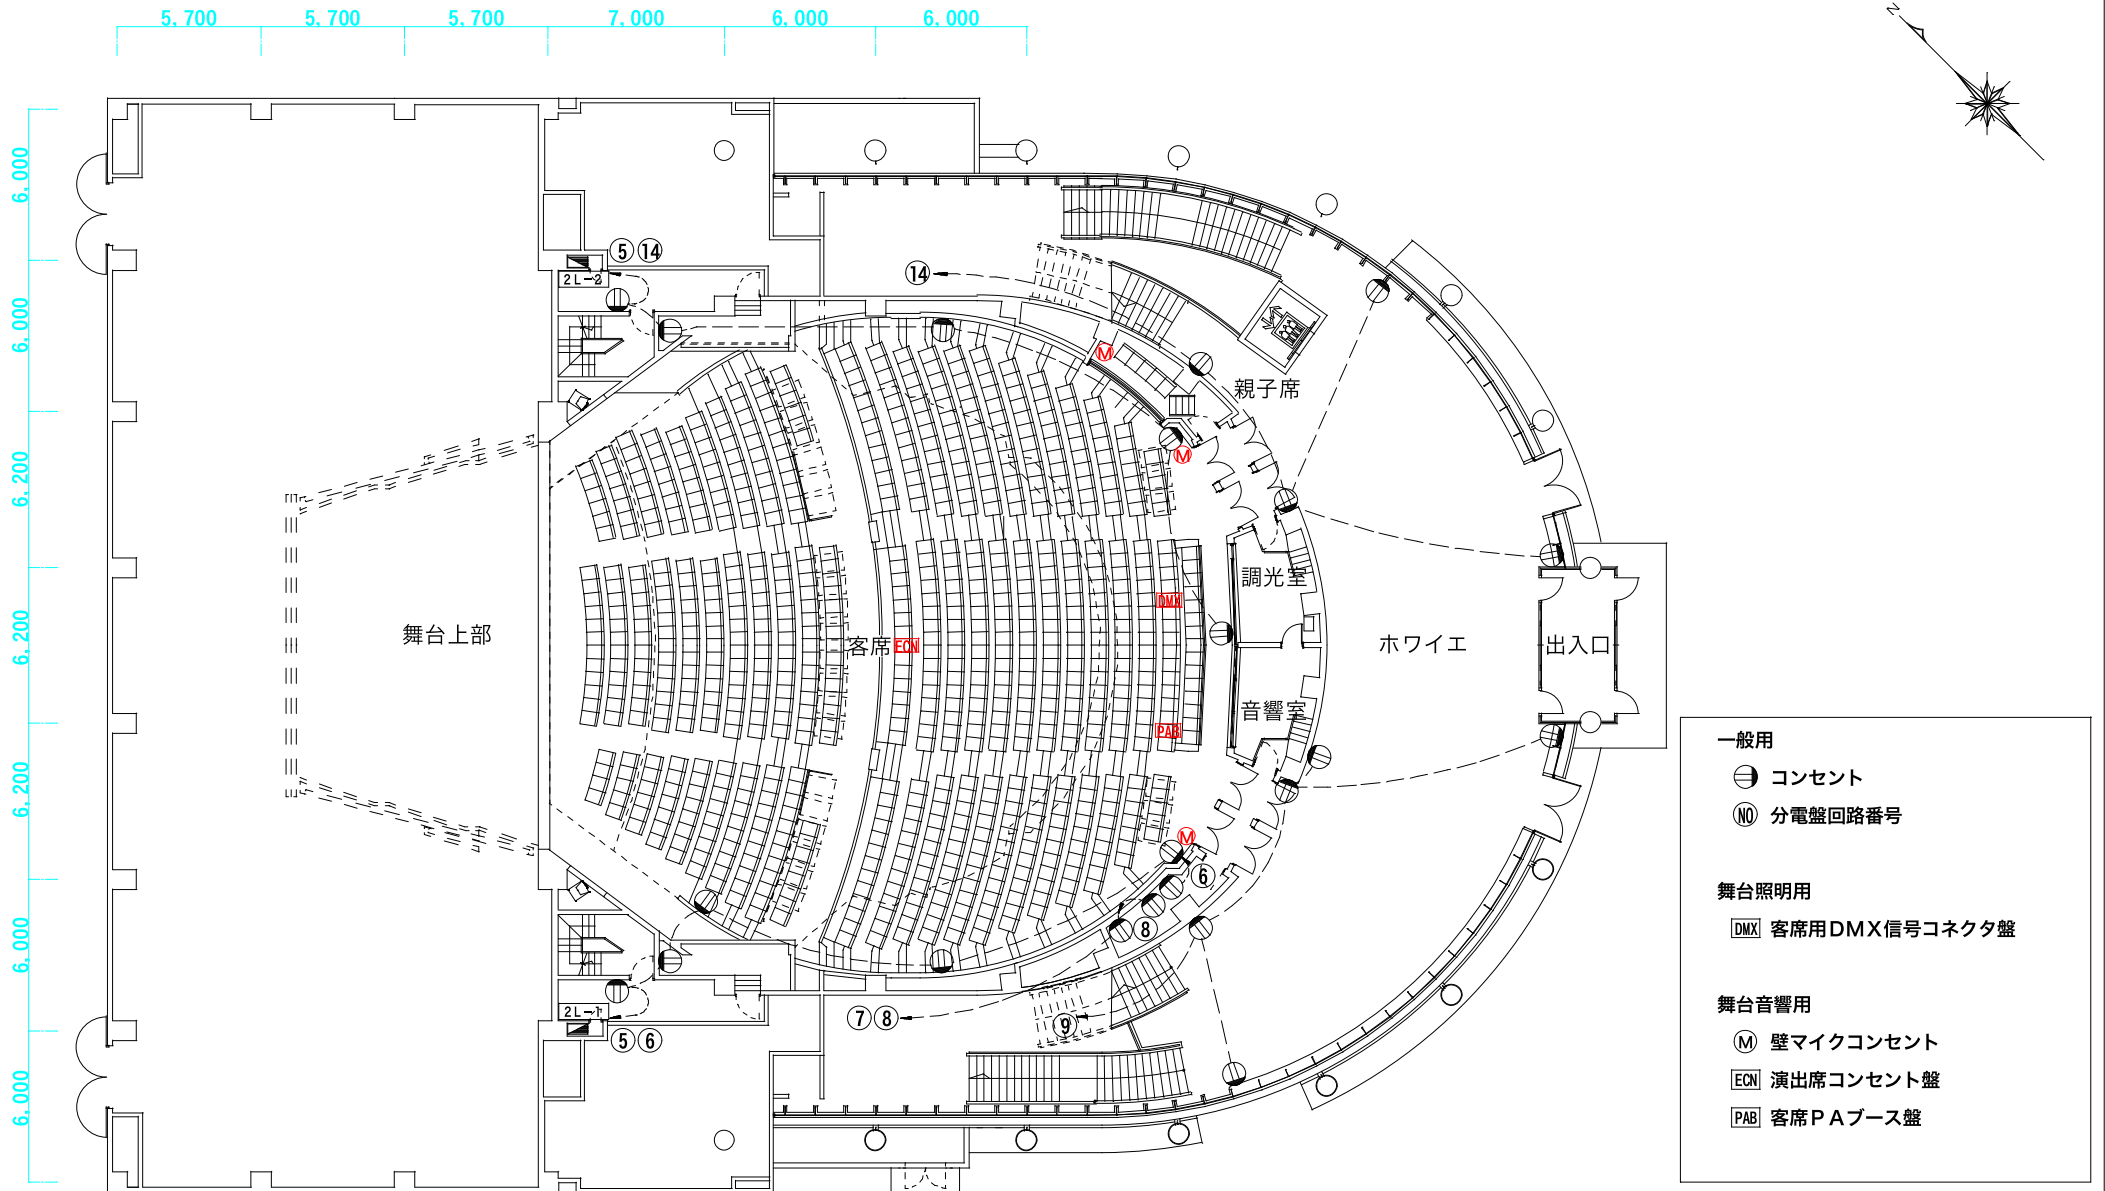

一般用

- コンセント
- (N) 分電盤回路番号

舞台照明用

- DMX 客席用DMX信号コネクタ盤

舞台音響用

- (M) 壁マイクコンセント
- ECN 演出席コンセント盤
- PAB 客席PAブース盤

2階平面図

浦添市てだこホール
 〒901-2103 沖縄県浦添市仲間1-9-3
 TEL. 098-942-4360 FAX. 098-942-4338
<http://www.tedakohall.jp>