


てだこホール 大ホール 2階平面図 <縮尺1/300:A4>

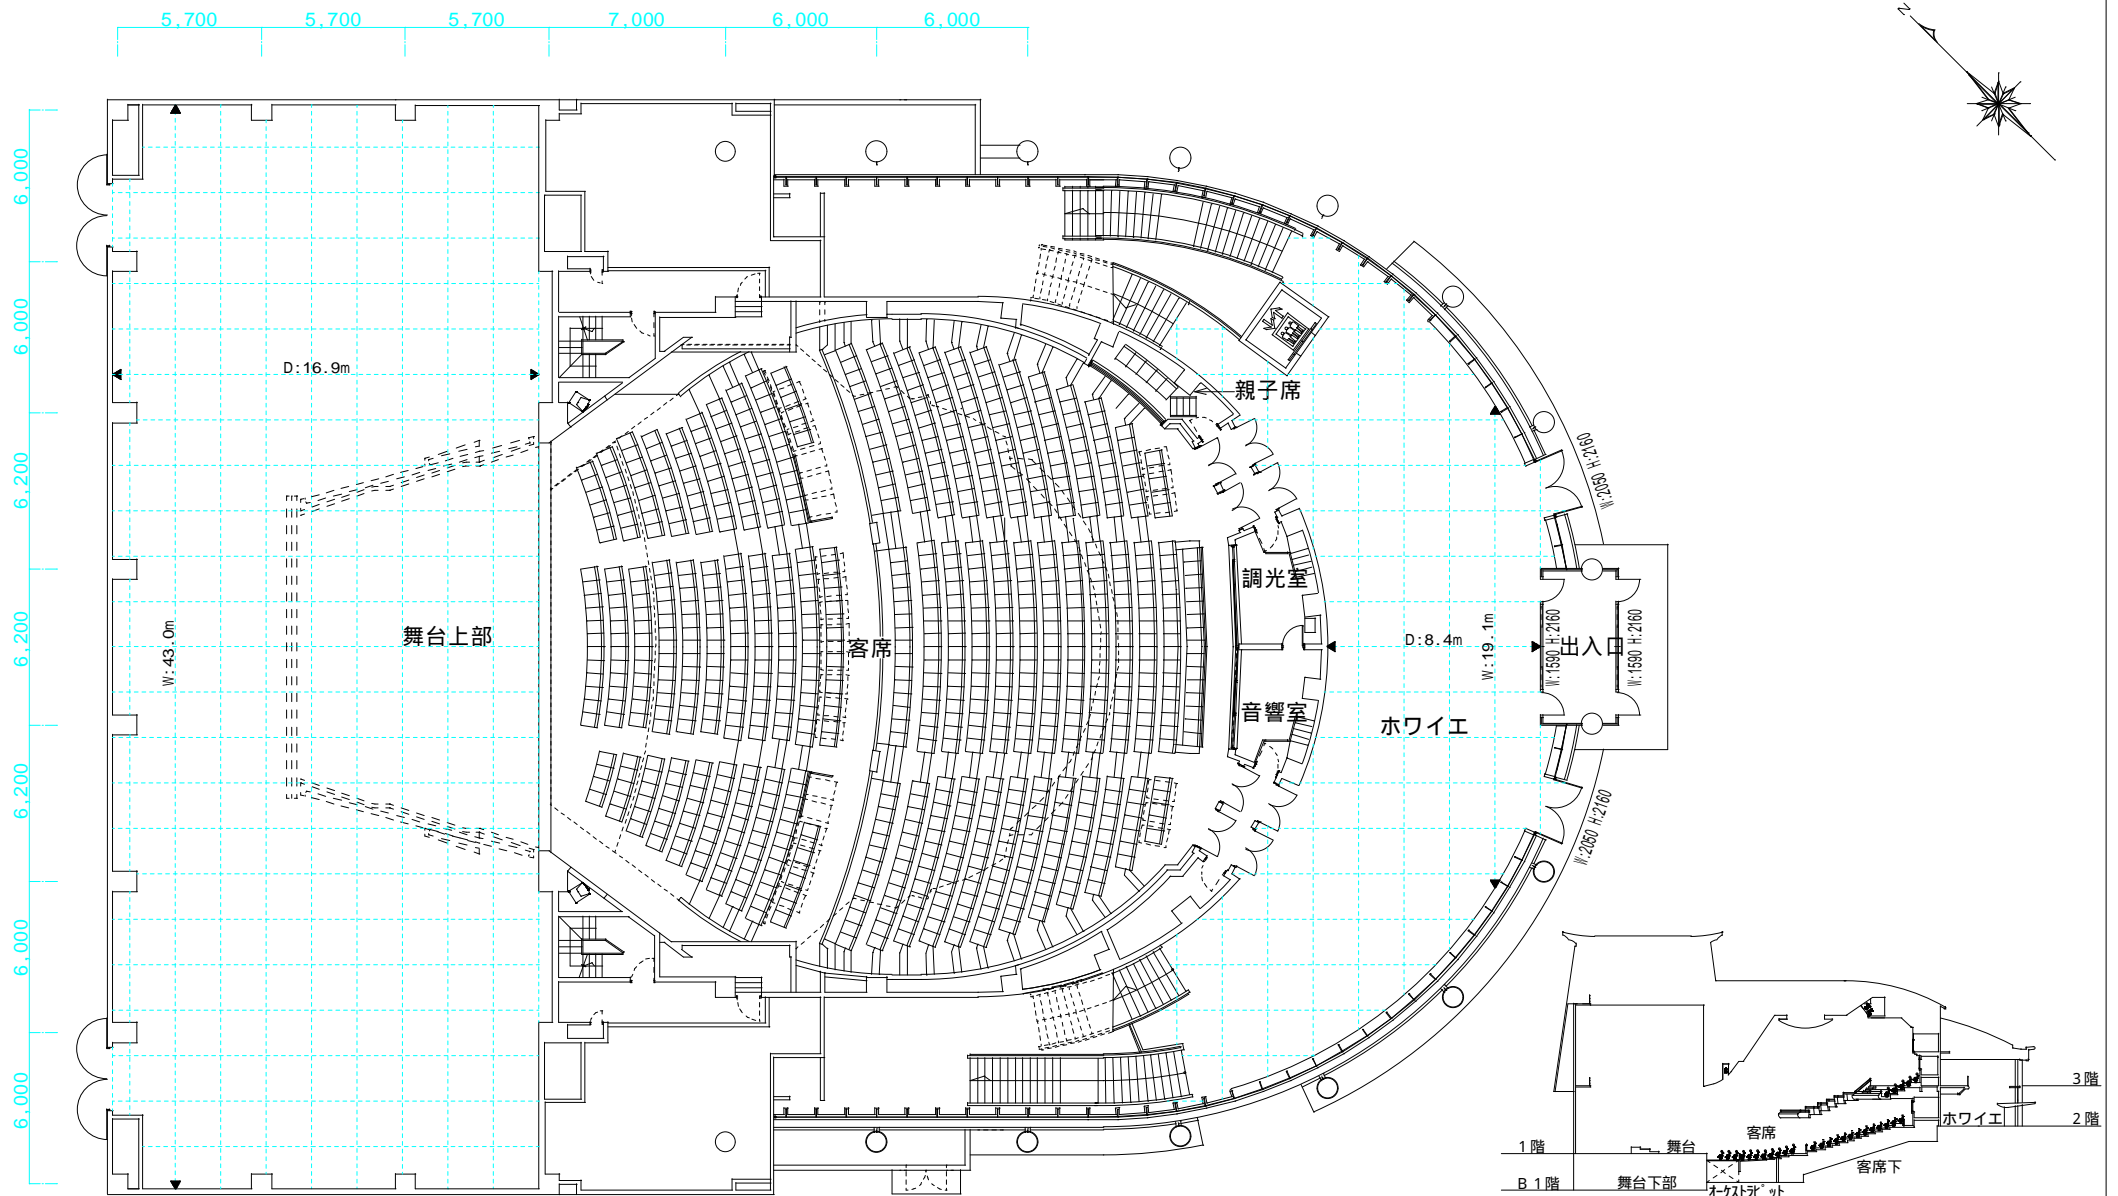

2階平面図

浦添市てだこホール

〒901-2103 沖縄県浦添市仲間1-9-3  
 TEL 098-942-4360 FAX 098-942-4338  
<http://www.tedakohal.l.jp>