


てだこホール 大ホール 3階平面図 <縮尺1/300:A4>

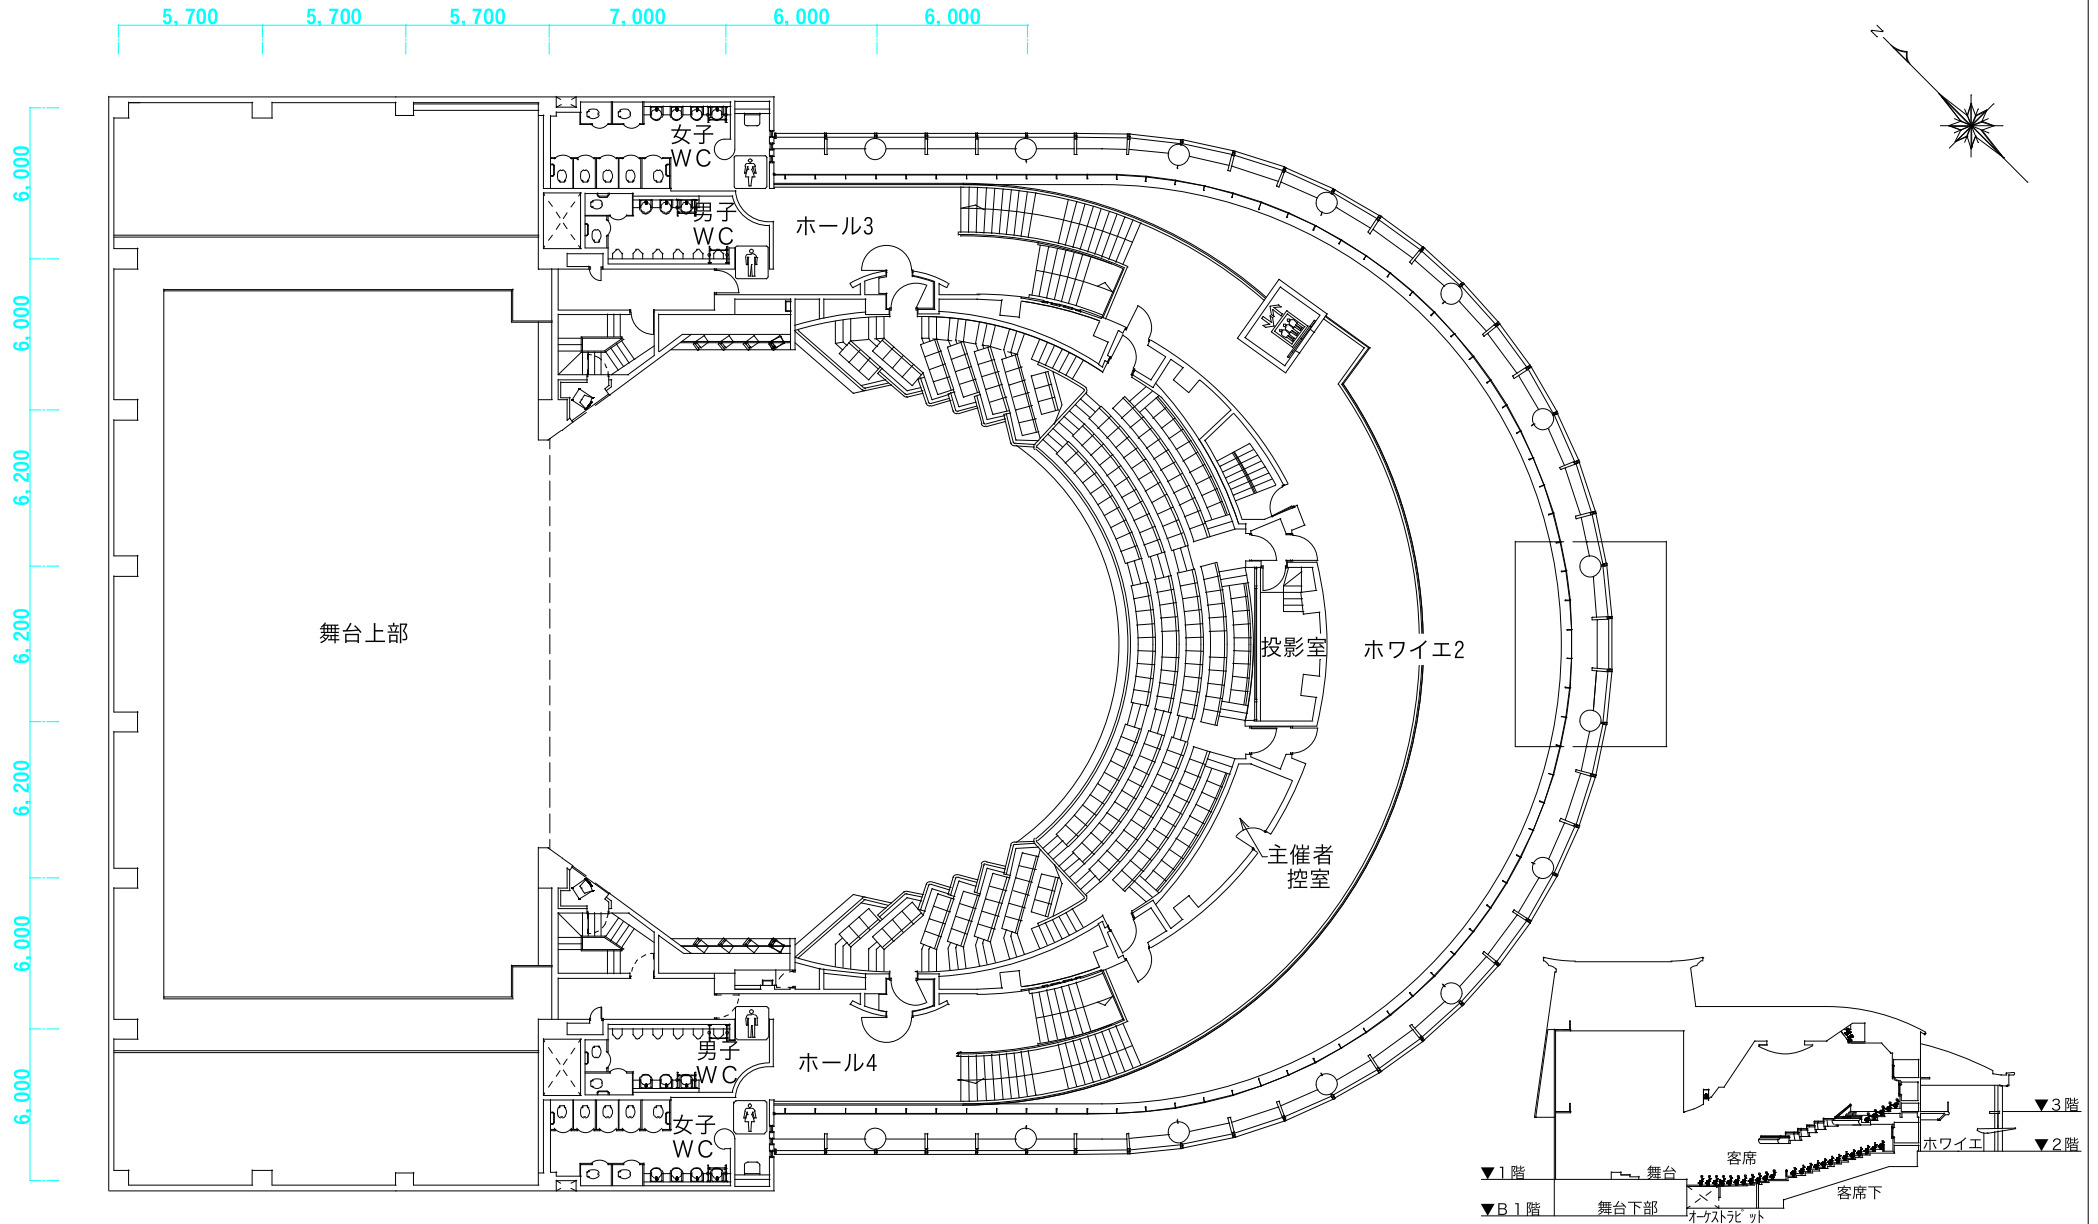

3階平面図

浦添市てだこホール
 〒901-2103 沖縄県浦添市仲間1-9-3
 TEL. 098-942-4360 FAX. 098-942-4338
<http://www.tedakohall.jp>