


てだこホール 大ホール B1階平面図 <縮尺1/200:A4>

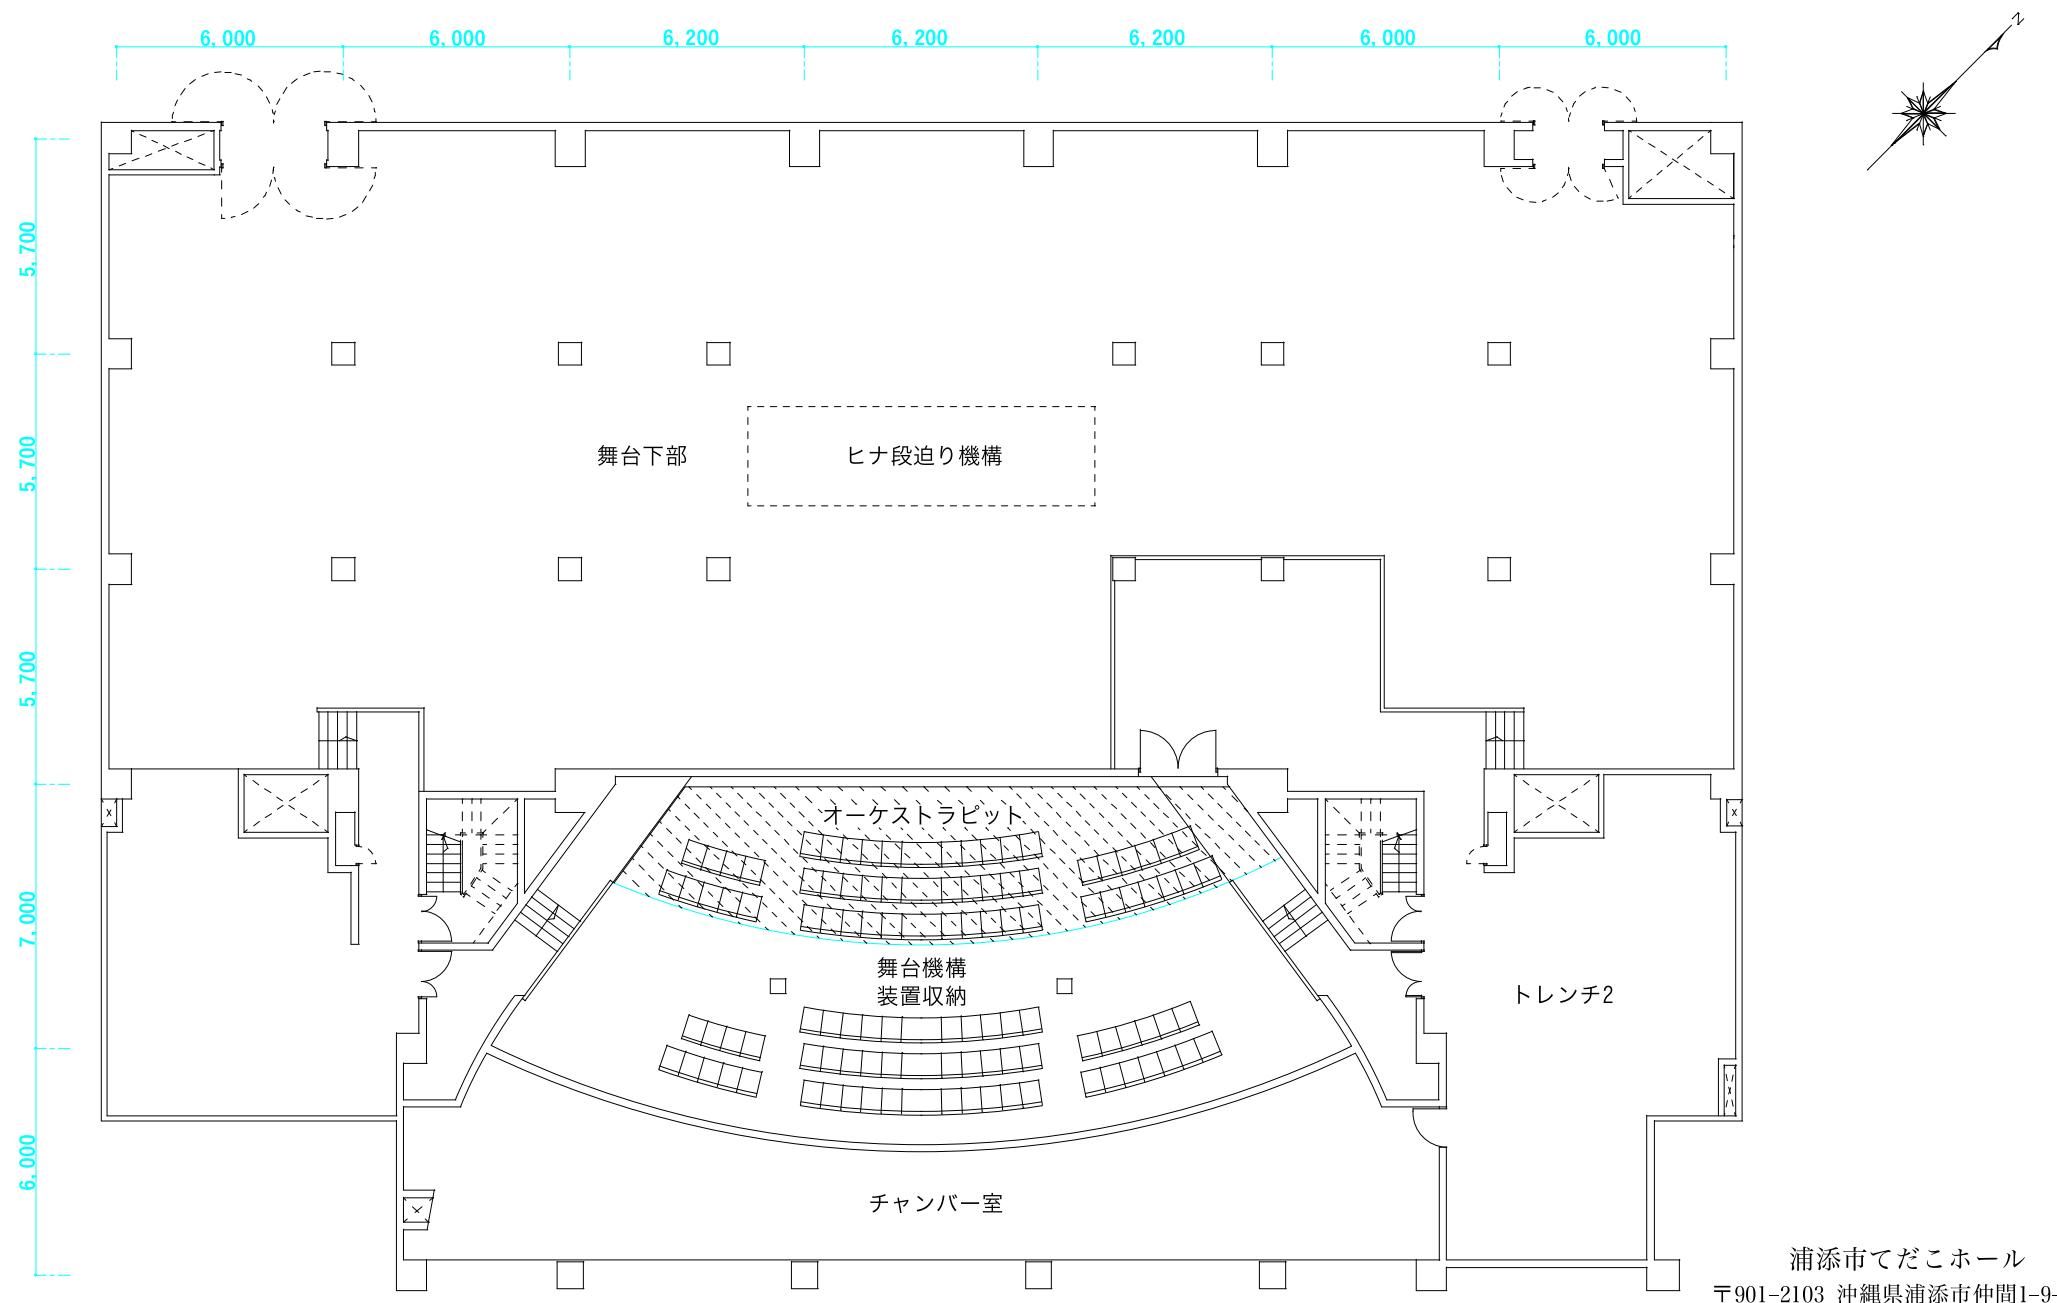

浦添市てだこホール
〒901-2103 沖縄県浦添市仲間1-9-3
TEL. 098-942-4360 FAX. 098-942-4338
<http://www.tedakohall.jp>