



てだこホール 生涯学習棟 1階、2階平面図 <縮尺1/200:A4>

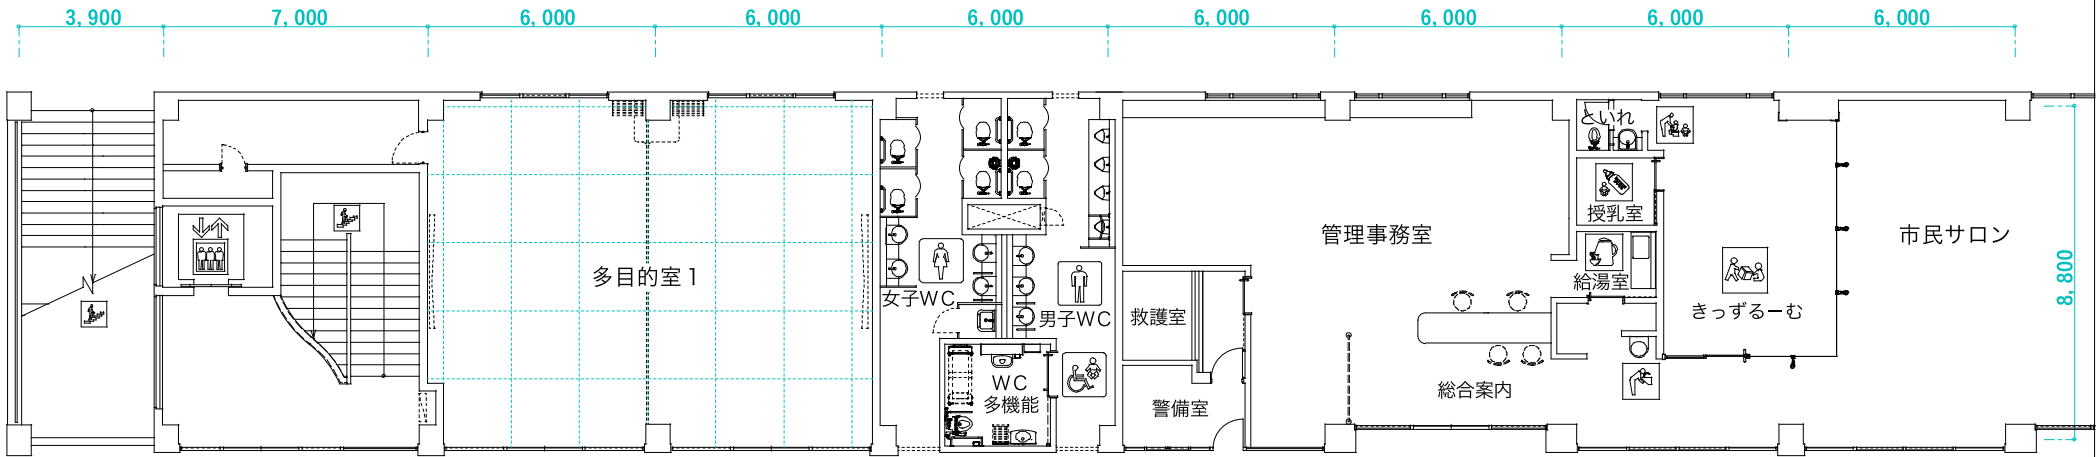

2階平面図

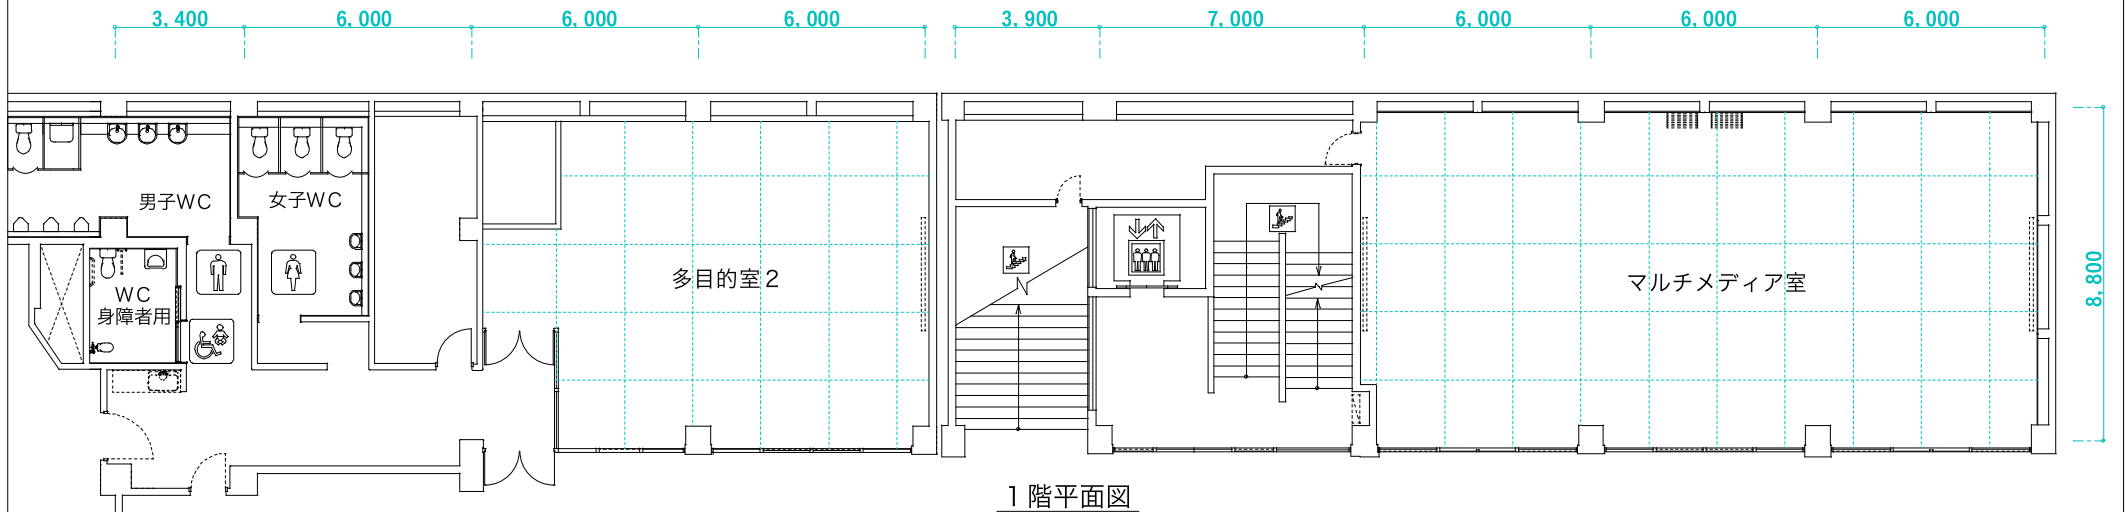

1階平面図



浦添市てだこホール
 〒901-2103 沖縄県浦添市仲間1-9-3
 TEL. 098-942-4360 FAX. 098-942-4338
<http://www.tedakohall.jp>