



# てだこホール マルチメディア室 コンセント図 <縮尺1/200:A4>

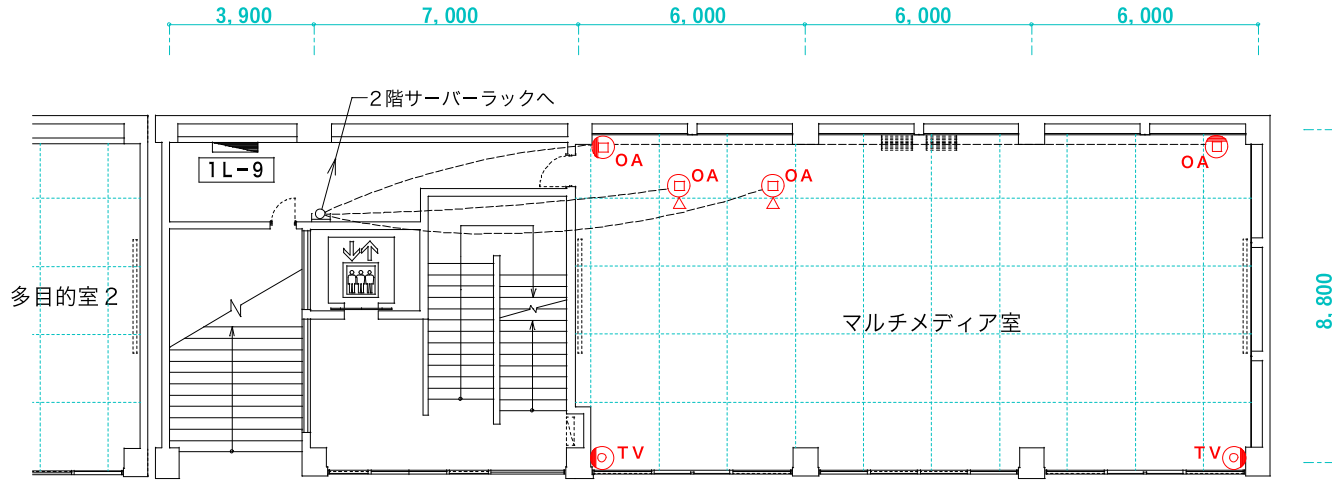

マルチメディア室 1階平面図

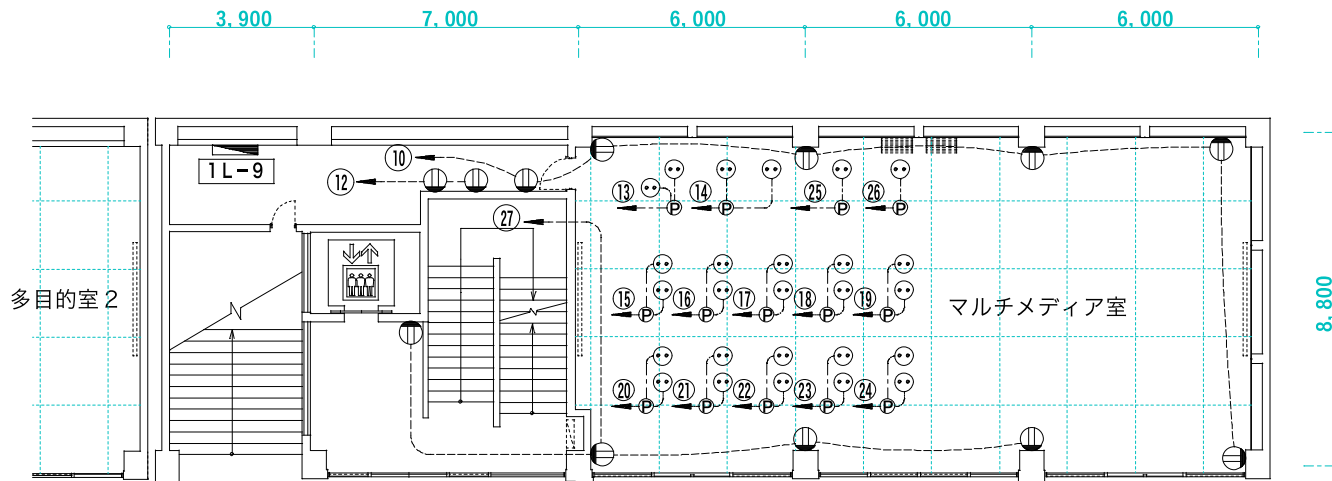

マルチメディア室 コンセント配置図 1階平面図

一般用

● コンセント

⊖ 分電盤回路番号

⊙ OAタップ (15A 4個口:3m)

Ⓟ OAフロア内電源ボックス

LAN用

○ 情報コンセント

○ 情報フロアコンセント

TV用

TV 直列ユニット

浦添市てだこホール  
 〒901-2103 沖縄県浦添市仲間1-9-3  
 TEL. 098-942-4360 FAX. 098-942-4338  
<http://www.tedakohall.jp>