



てだこホール 多目的室1・2 コンセント図 <縮尺1/200:A4>

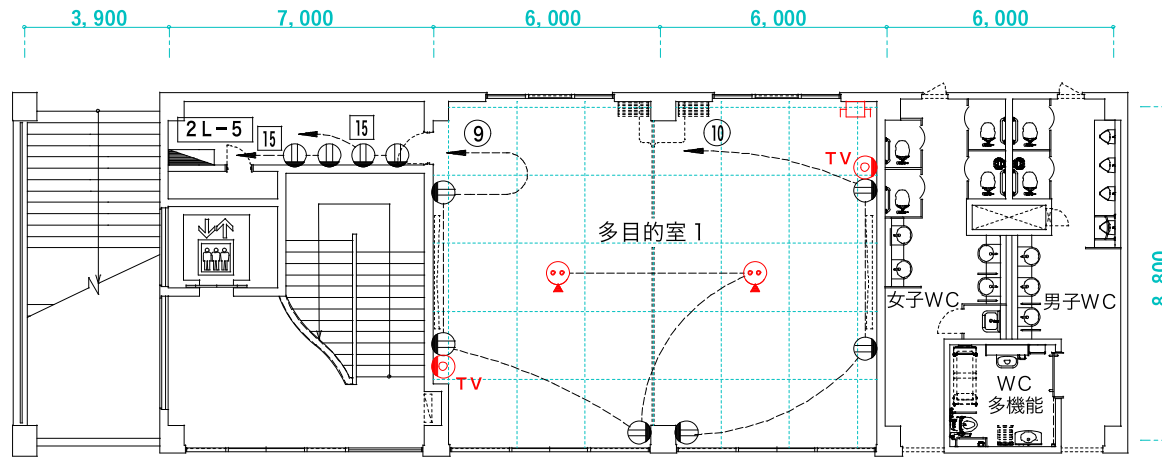

多目的室1 2階平面図

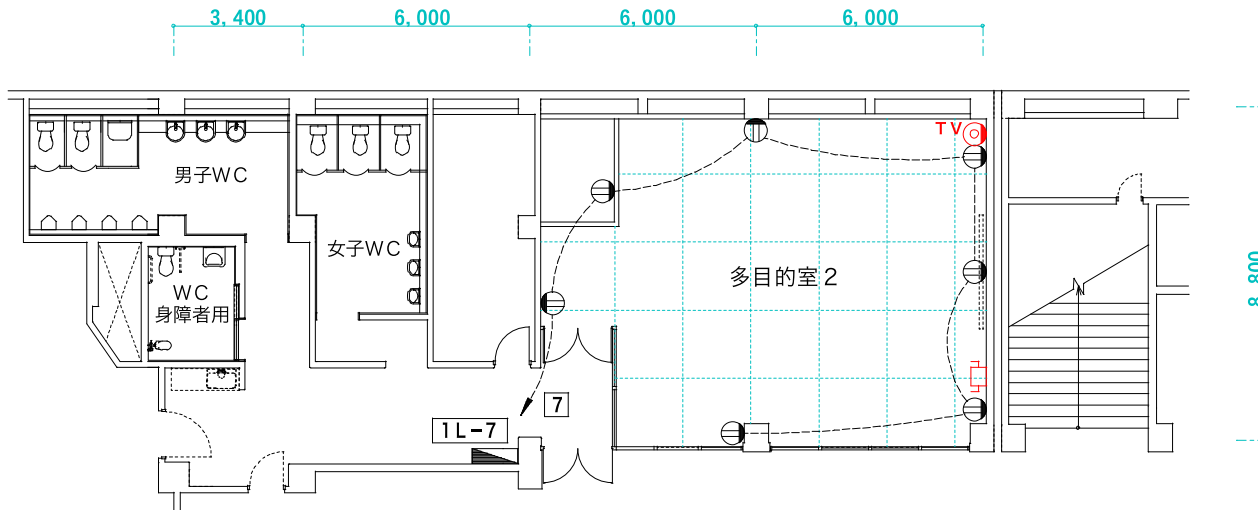

多目的室2 1階平面図



一般用	無線LAN用
⊖ コンセント	TV ⊙ 直列ユニット
⊙ フロアコンセント	□ 無線LANアクセスポイント
Ⓝ 分電盤回路番号	
Ⓝ 分電盤回路番号	

浦添市てだこホール  
 〒901-2103 沖縄県浦添市仲間1-9-3  
 TEL. 098-942-4360 FAX. 098-942-4338  
<http://www.tedakohall.jp>