


てだこホール 小ホール 1, 2階平面図 <縮尺1/200:A4>

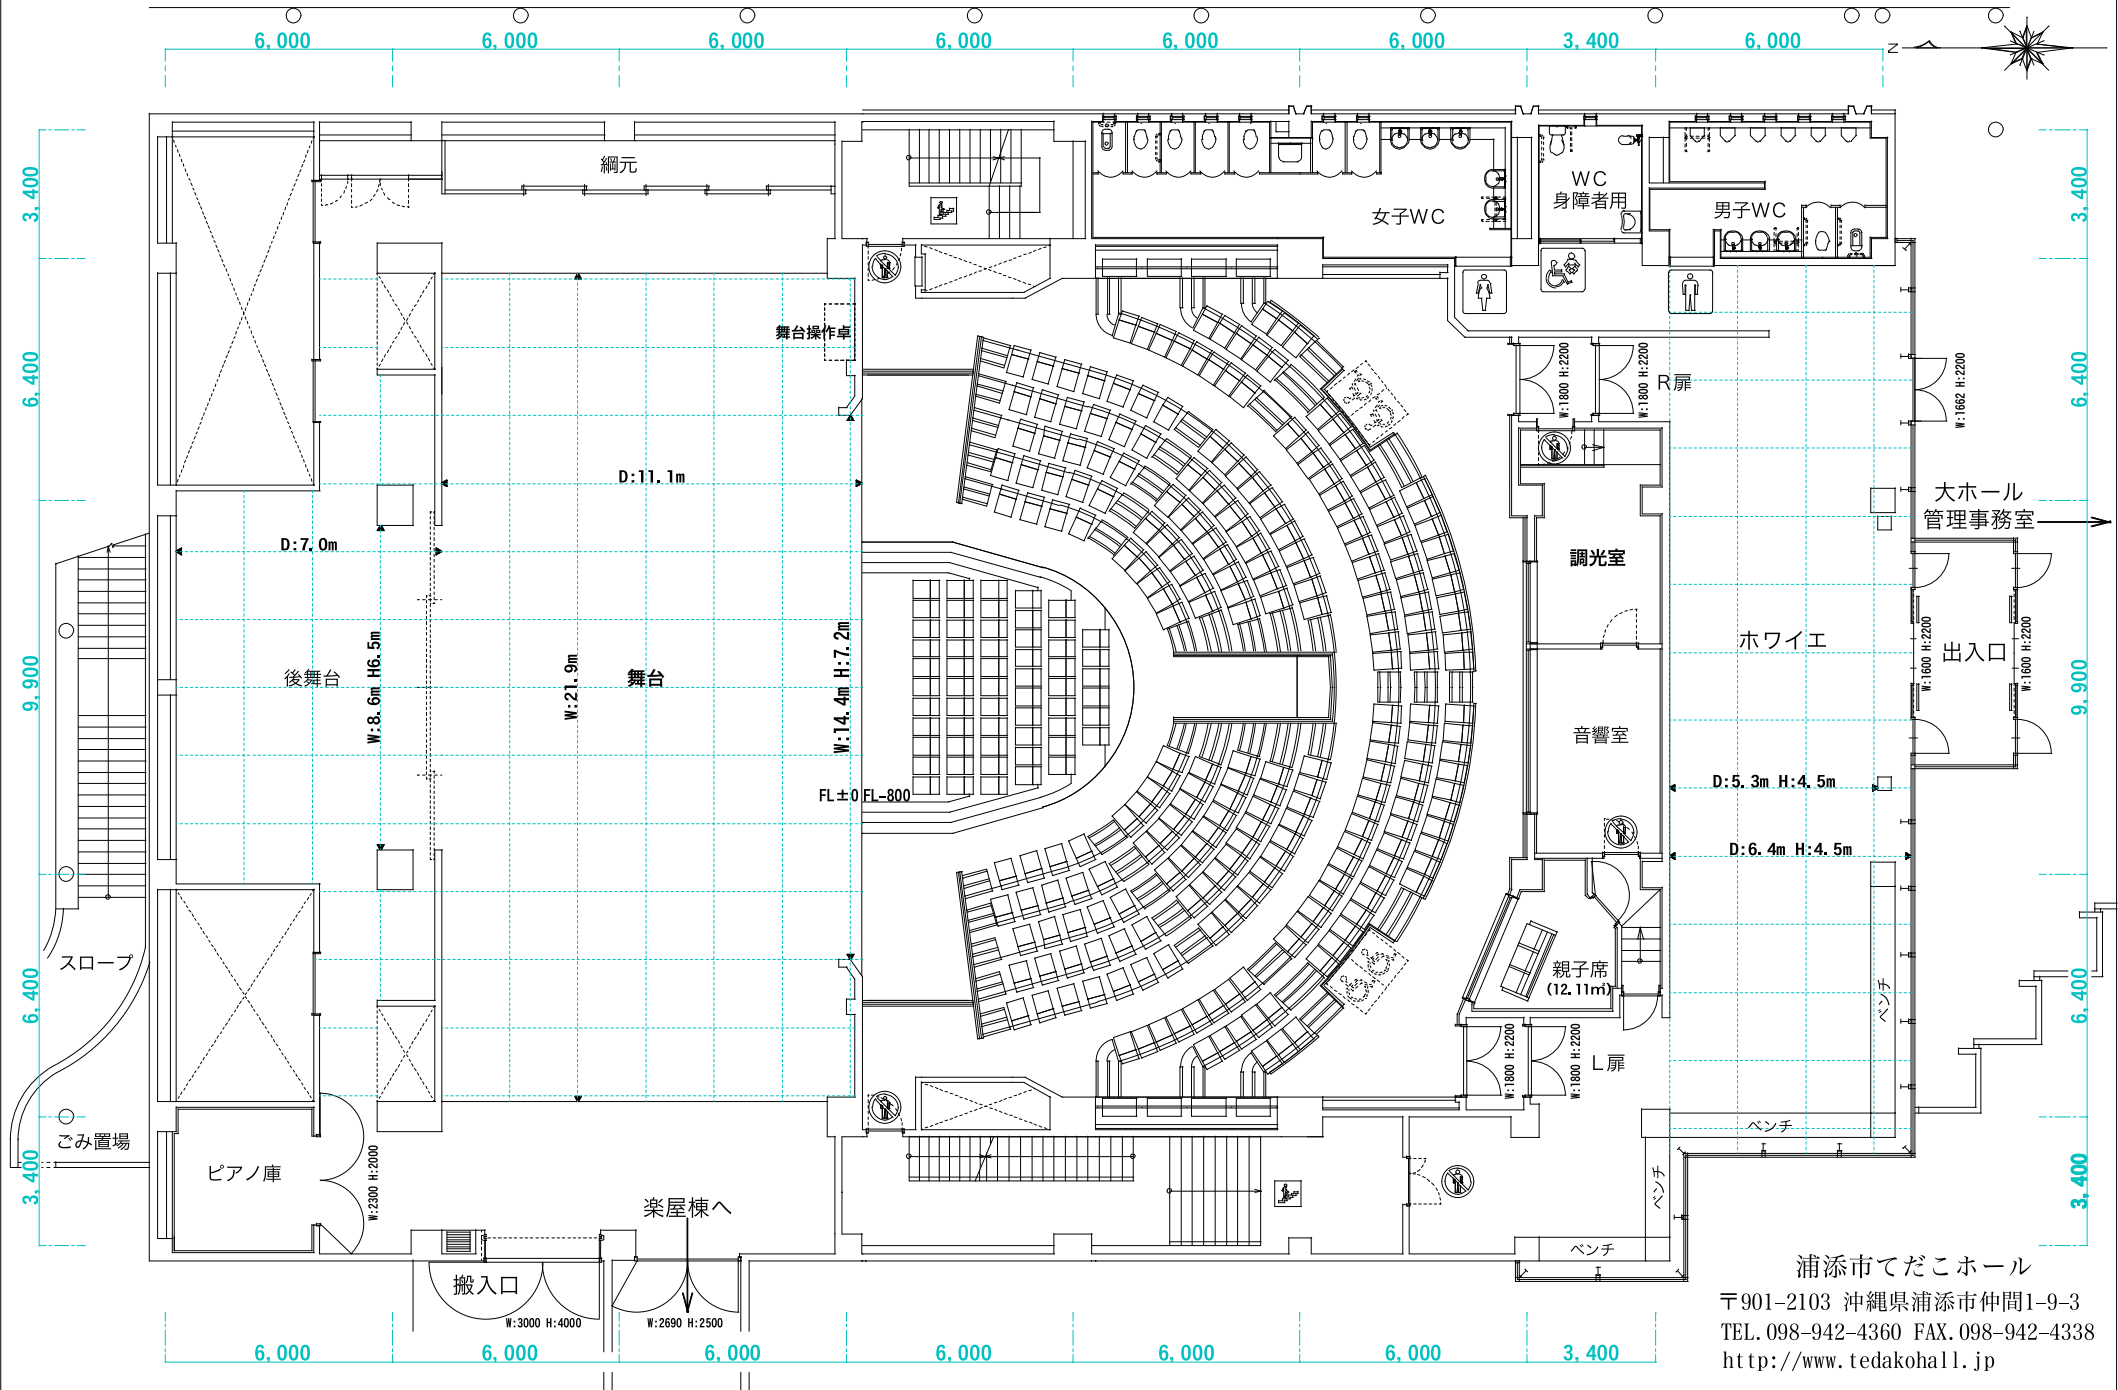

浦添市てだこホール  
 〒901-2103 沖縄県浦添市仲間1-9-3  
 TEL. 098-942-4360 FAX. 098-942-4338  
<http://www.tedakohall.jp>