


# てだこホール 小ホール 客席表 <縮尺-/-:A4>

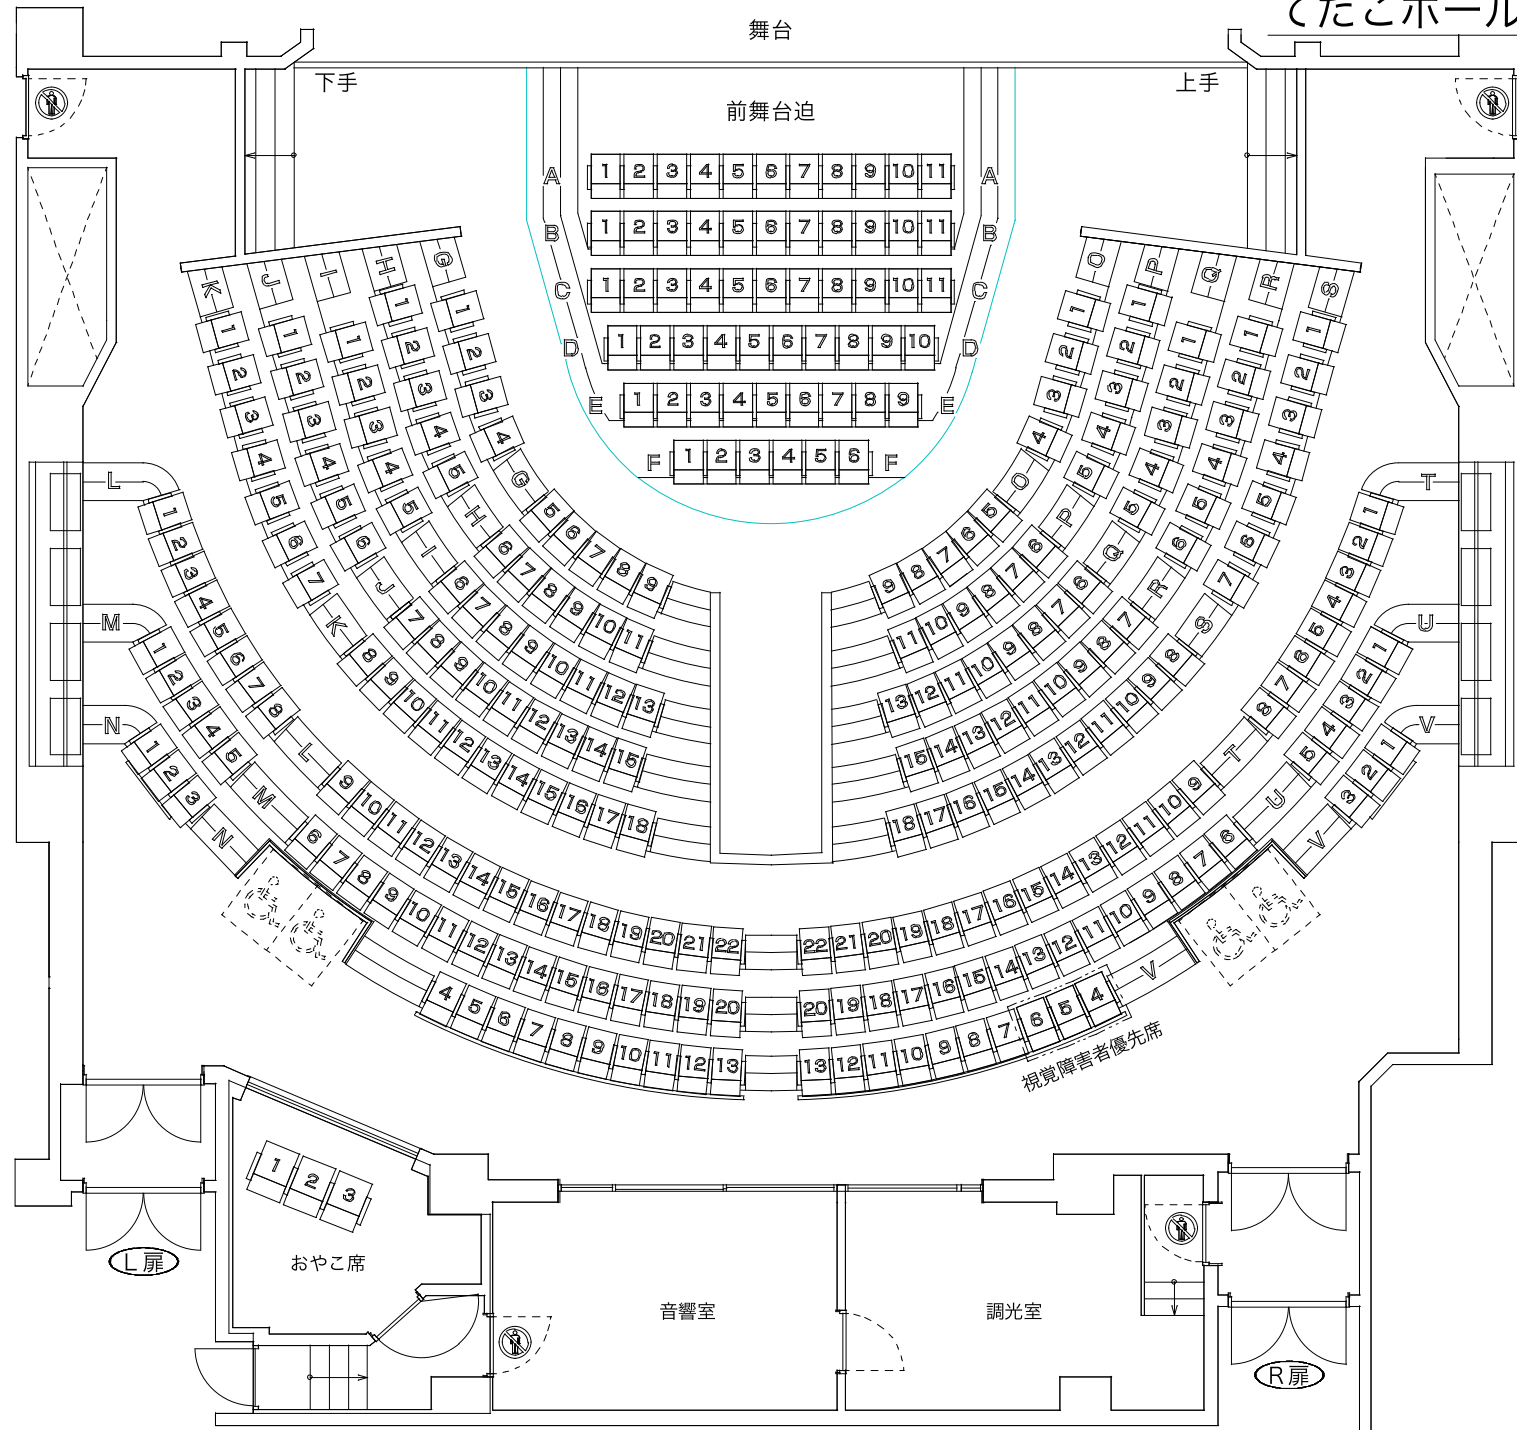

## 客席数

通常席	300席
(前舞台迫利用時)	242席
おやお席	3席

## センター席番号

A席	1～11
B席	1～11
C席	1～11
D席	1～10
E席	1～9
F席	1～6

## L扉席番号

G席	1～9
H席	1～11
I席	1～13
J席	1～15
K席	1～18
L席	1～22
M席	1～20
N席	1～13

## R扉席番号

O席	1～9
P席	1～11
Q席	1～13
R席	1～15
S席	1～18
T席	1～22
U席	1～20
V席	1～13

- V席 4～6 (計3席) は視覚障害者優先席です。
  - ♿ は車椅子利用可能スペースです。
  - 前舞台迫はA席～F席のスペースを利用するため、A席～F席(計58席)を撤去。
- ※前舞台迫の利用の方は、打合せ時に浦添市てだこホールスタッフまでご相談ください。
- ※立ち見及び補助席追加は、消防法の規定により許可できません。

浦添市てだこホール  
 〒901-2103 沖縄県浦添市仲間1-9-3  
 TEL. 098-942-4360 FAX. 098-942-4338  
<http://www.tedakohall.jp>