
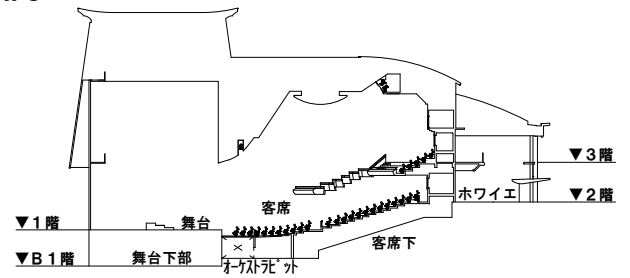
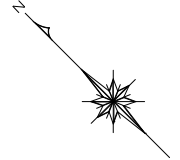


てだこホール 大ホール 1階平面図 <縮尺1/300:A4>

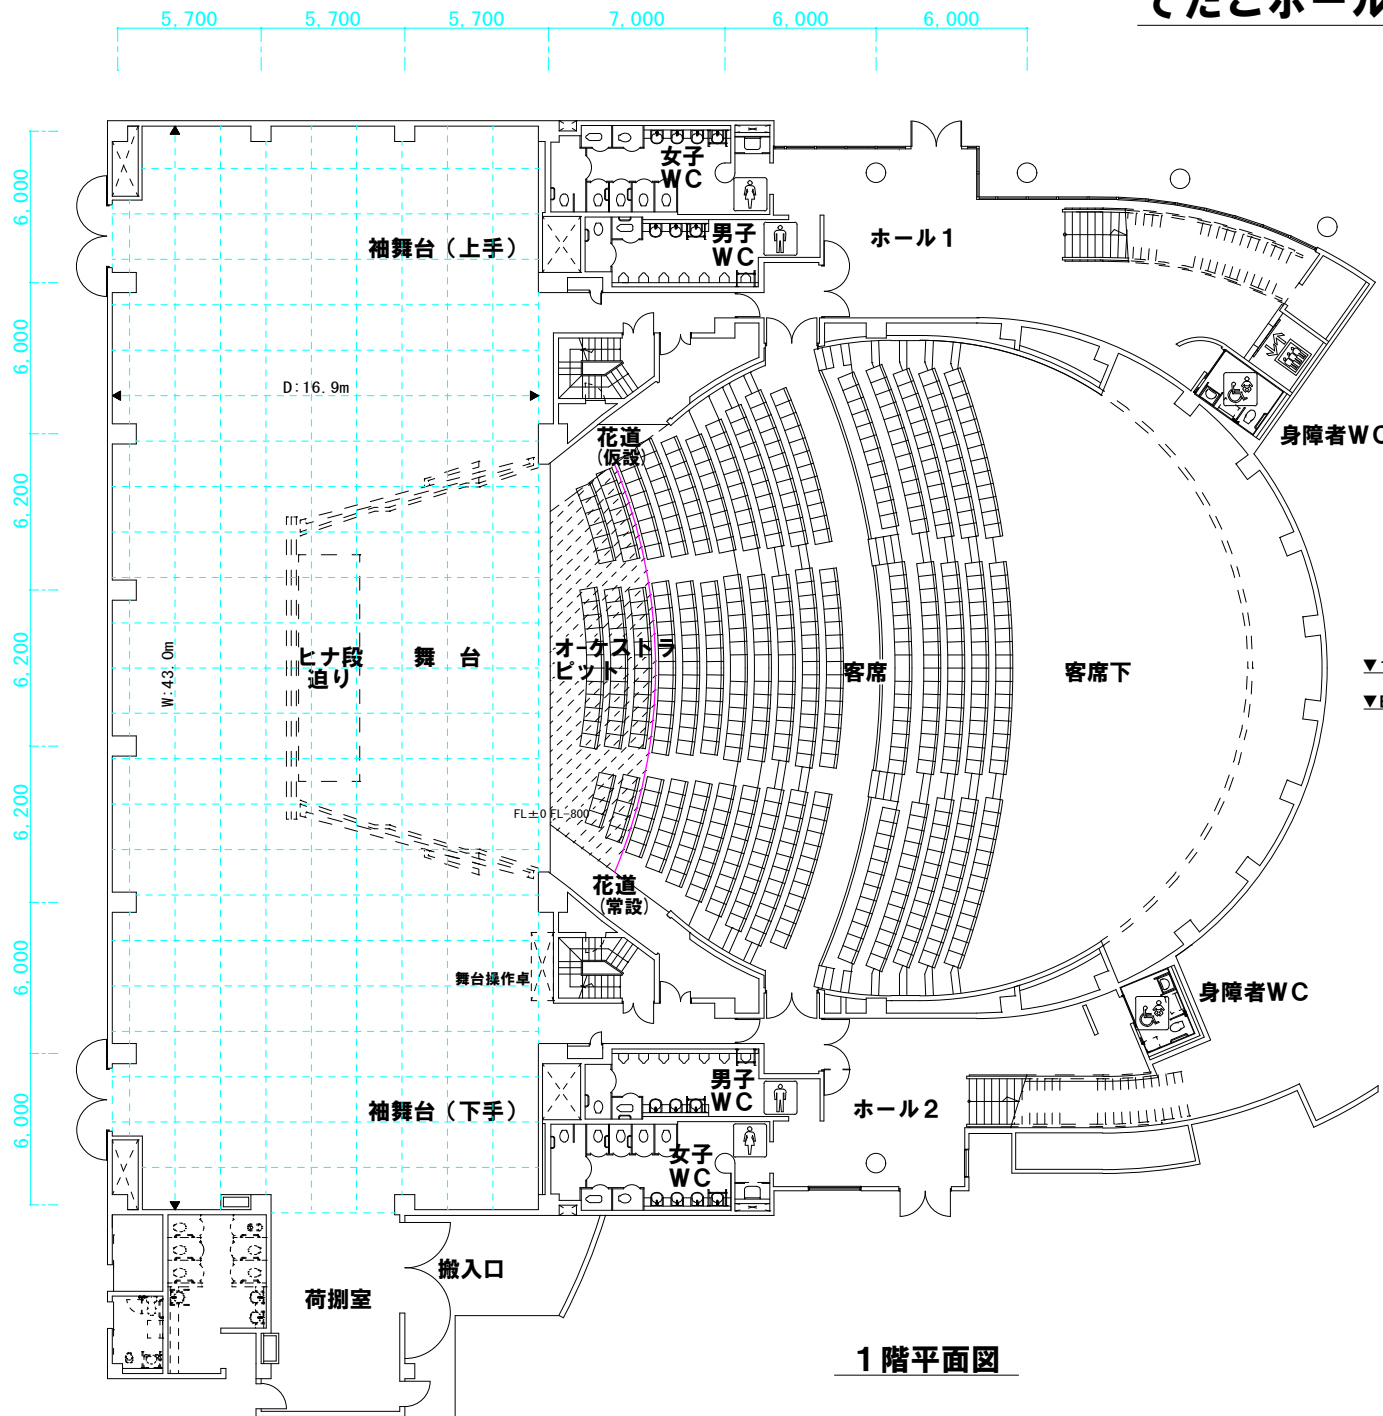

1階平面図

アイム・ユニバース てだこホール  
 〒901-2103 沖縄県浦添市仲間1-9-3  
 TEL. 098-942-4360 FAX. 098-942-4338  
<http://www.tedakohall.jp>