
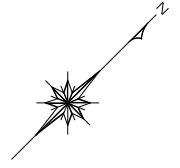


てだこホール 大ホール B1階平面図 <縮尺1/200:A4>

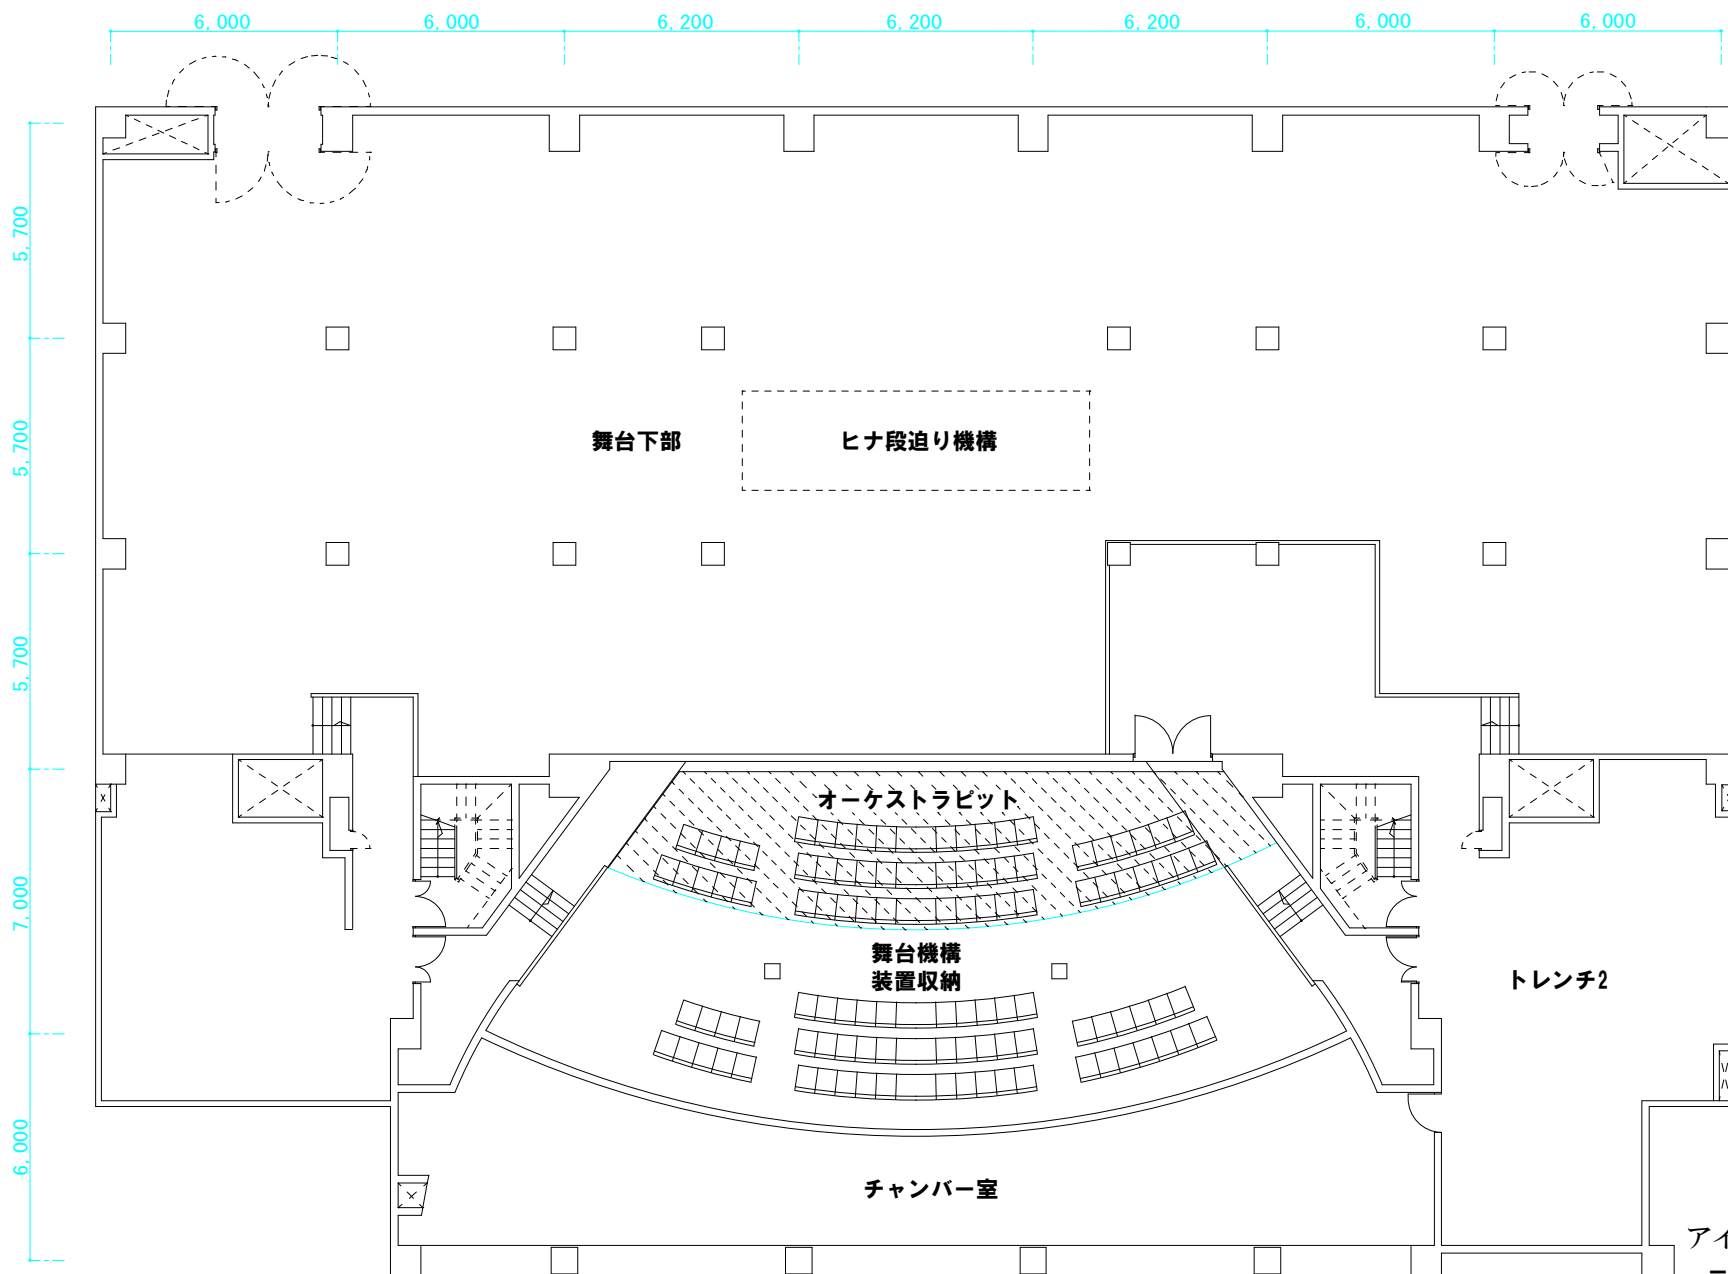

B1階平面図

アイム・ユニバース てだこホール

〒901-2103 沖縄県浦添市仲間1-9-3

TEL. 098-942-4360 FAX. 098-942-4338

<http://www.tedakohall.jp>