

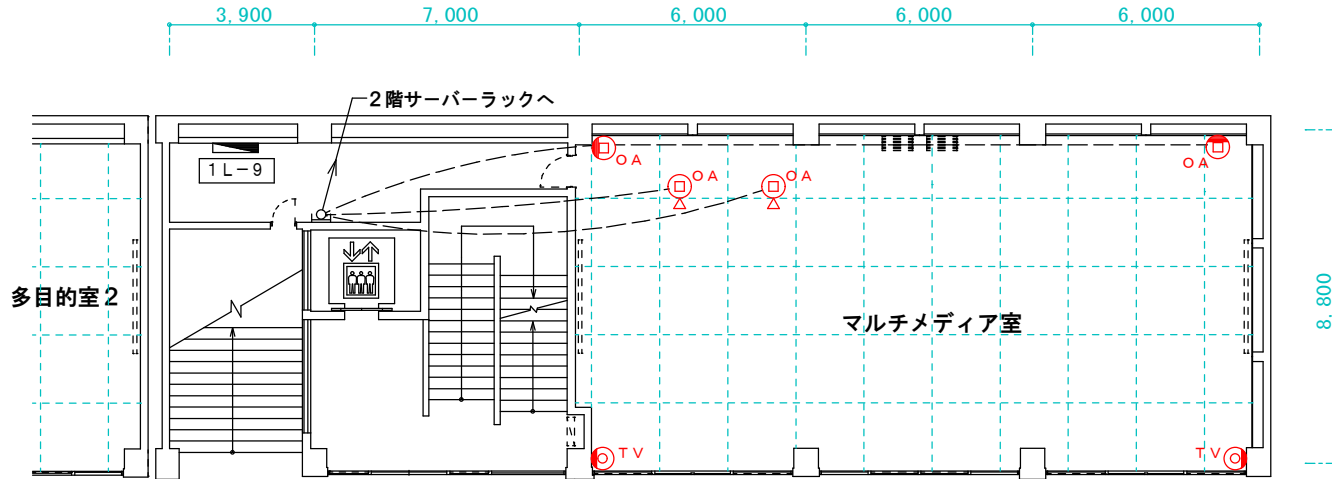


てだこホール マルチメディア室 コンセント図 <縮尺1/200:A4>

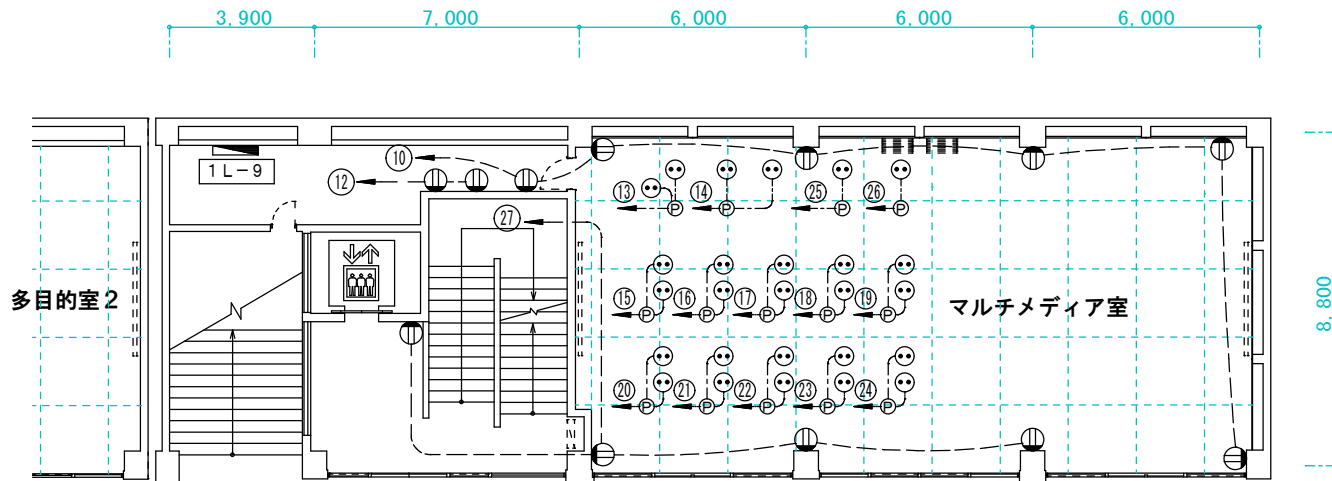

マルチメディア室 1階平面図

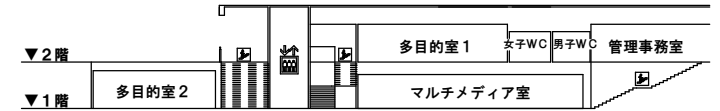

マルチメディア室 コンセント配置図 1階平面図

一般用

☉ コンセント

Ⓝ 分電盤回路番号

⊙ OAタップ (15A 4個口:3m)

Ⓟ OAフロアー内電源ボックス

LAN用

Ⓞ 情報コンセント

Ⓞ 情報フロアコンセント

TV用

TV ⊙ 直列ユニット

アイム・ユニバース てだこホール
〒901-2103 沖縄県浦添市仲間1-9-3
TEL. 098-942-4360 FAX. 098-942-4338
<http://www.tedakohall.jp>