


# てだこホール 小ホール 客席表 <縮尺-/-:A4>

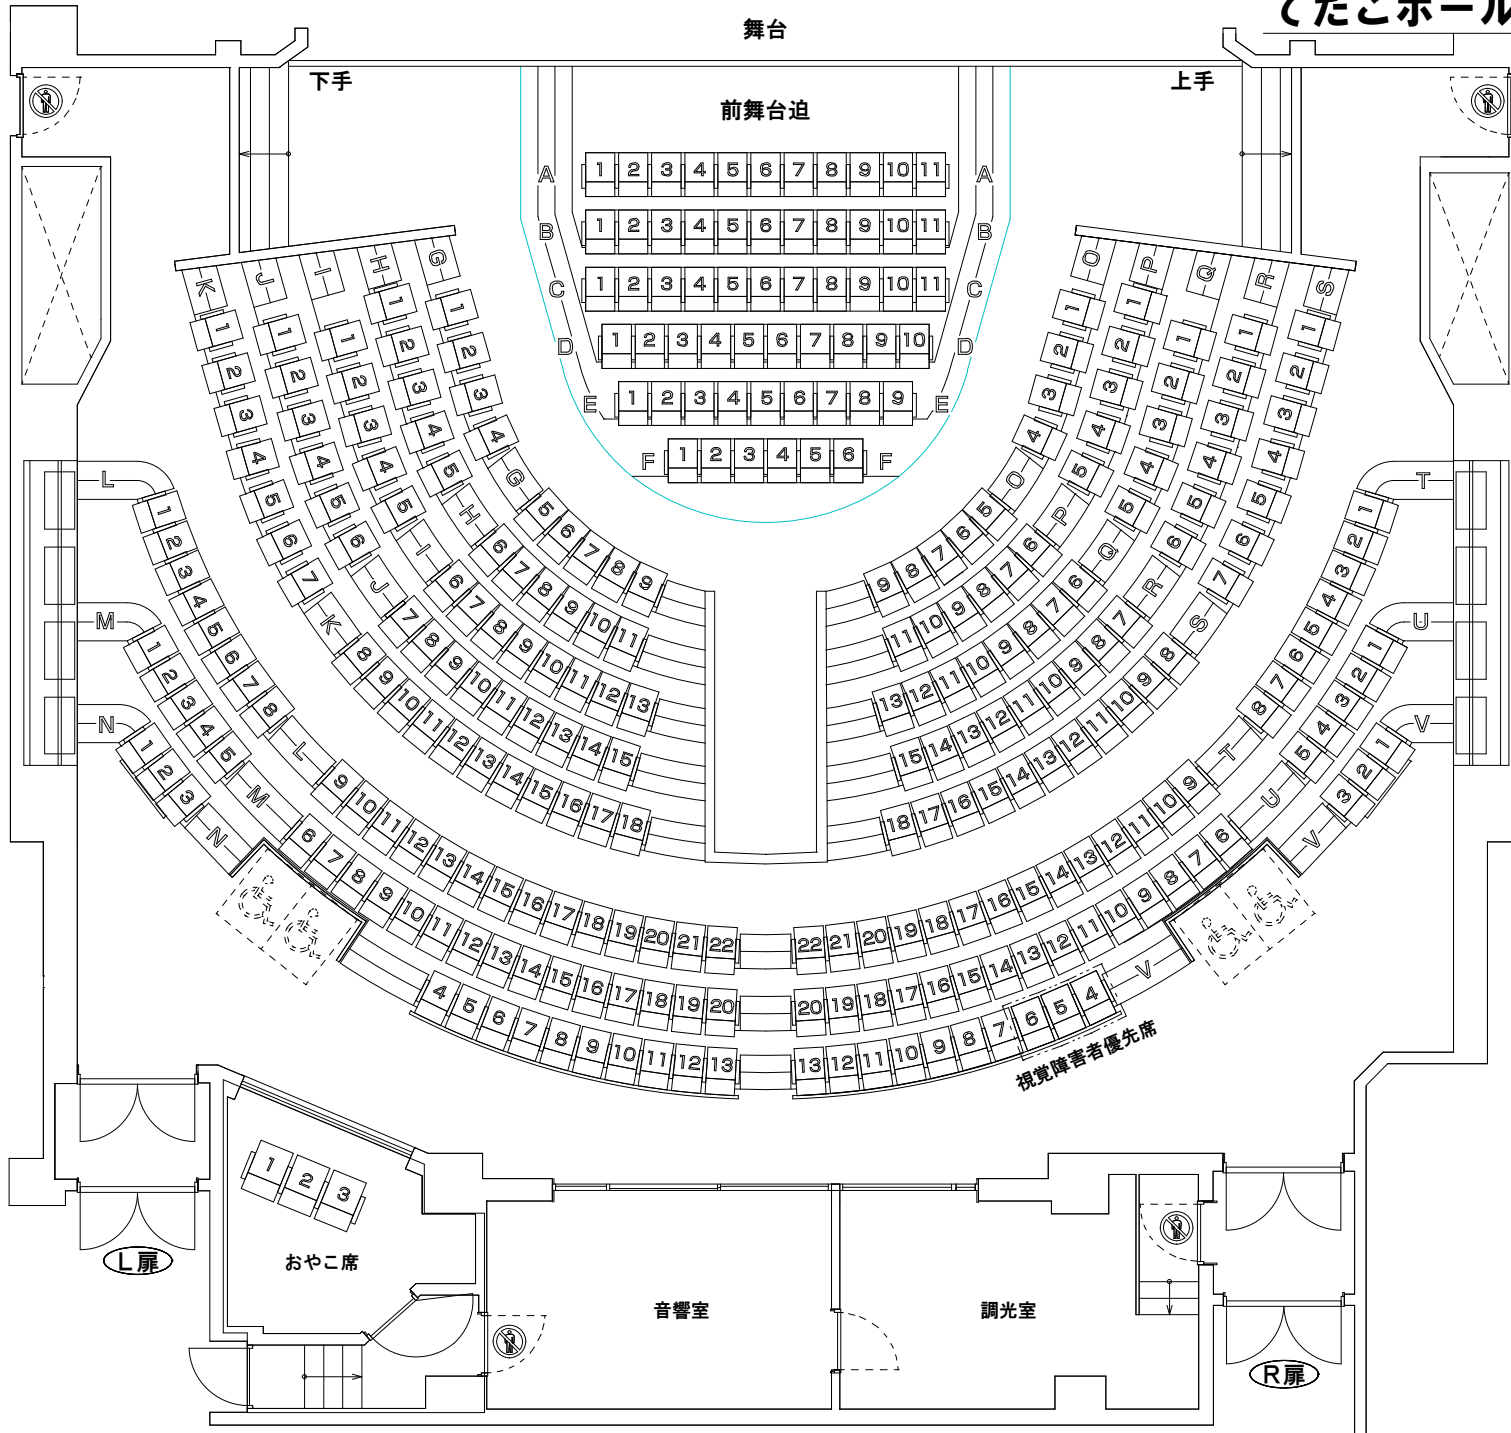

## 客席数

通常席	300席
(前舞台迫利用時)	242席
おやこ席	3席

## センター席番号

A席	1~11
B席	1~11
C席	1~11
D席	1~10
E席	1~9
F席	1~6

## L扉席番号

G席	1~9
H席	1~11
I席	1~13
J席	1~15
K席	1~18
L席	1~22
M席	1~20
N席	1~13

## R扉席番号

O席	1~9
P席	1~11
Q席	1~13
R席	1~15
S席	1~18
T席	1~22
U席	1~20
V席	1~13

- V席 4~6 (計3席) は視覚障害者優先席です。
- は車椅子利用可能スペースです。
- 前舞台迫はA席~F席のスペースを利用するため、A席~F席(計58席)を撤去。

※前舞台迫の利用の方は、打合せ時に浦添市でだこホールスタッフまでご相談ください。

※立ち見及び補助席追加は、消防法の規定により許可できません。

アイム・ユニバース てだこホール  
〒901-2103 沖縄県浦添市仲間1-9-3  
TEL. 098-942-4360 FAX. 098-942-4338  
<http://www.tedakohall.jp>