
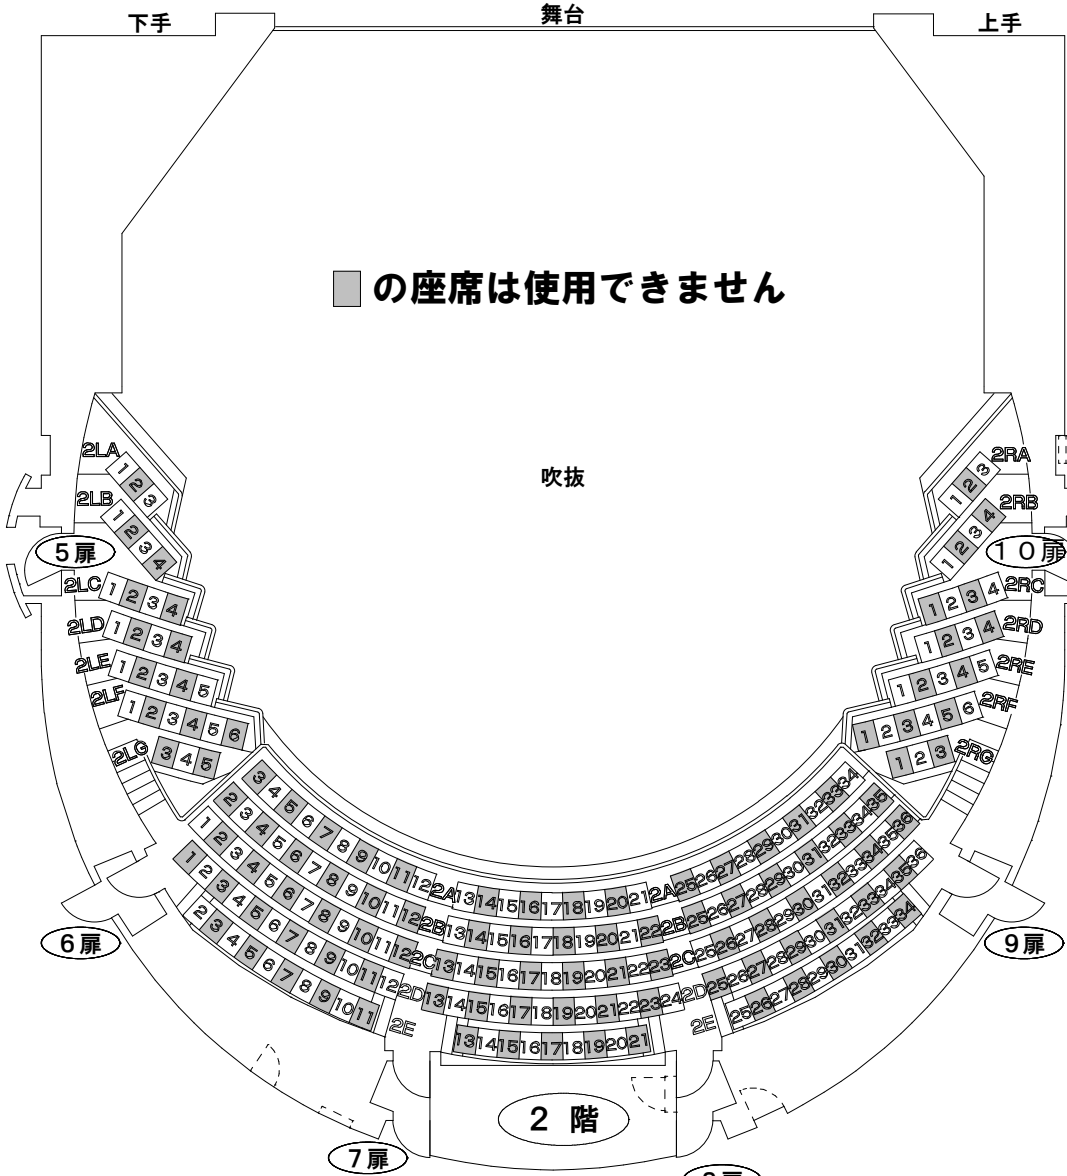


大ホールコロナ対応客席図 (492席) <縮尺-/-:A4>

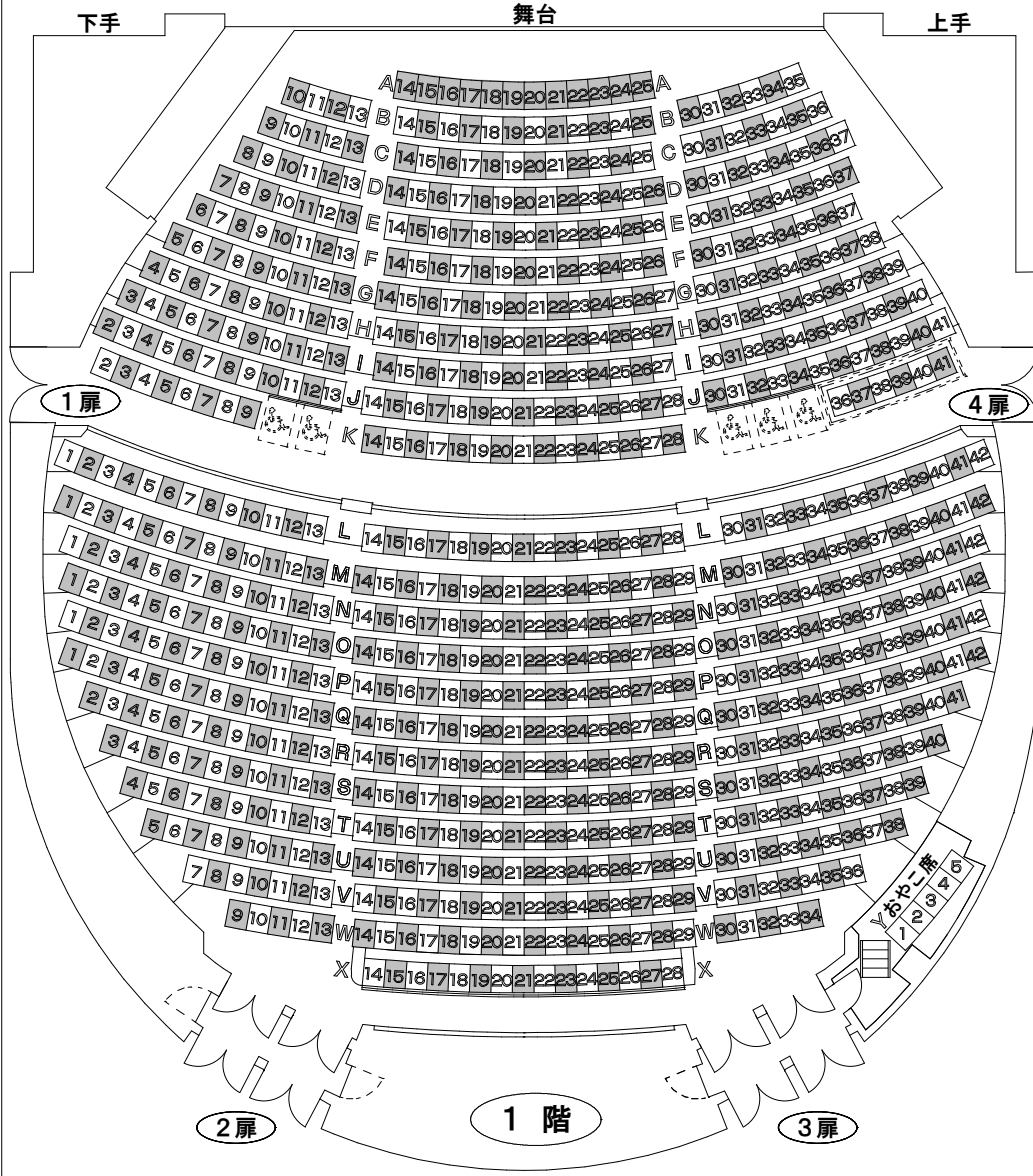

客席数

492席
 通常席 ~~383席~~ ~~100席~~ ~~109席~~
 (1階: ~~78~~2席 2階: 219席)
 おやこ席 5席
 常設車椅子席 5席

- オーケストラピットはA席～C席のスペースを利用するため、A席～C席とD席(計85席)を撤去。
 - 上手花道(仮設)を設置の場合は、B席34と35、C席35と36、D席36と37、E席37(計7席)を撤去。
 - 車椅子席は最大26席可能。その場合、K席、W席9～13と30～34(計39席)は撤去。
 () は、車椅子設置可能スペースです。
 - K席36～41(計6席)は視聴覚障害者優先席です。
- ※オーケストラピット、上手花道の利用または、車椅子席増設希望の方は、打合せ時に浦添市てだこホールスタッフまでご相談ください。
 ※立ち見及び補助席追加は、消防法の規定により許可できません。

アイム・ユニバース てだこホール
 〒901-2103 沖縄県浦添市仲間1-9-3
 TEL. 098-942-4360 FAX. 098-942-4338
<http://www.tedakohall.jp>