


てだこホール 小ホール 客席表 <縮尺-/-:A4>

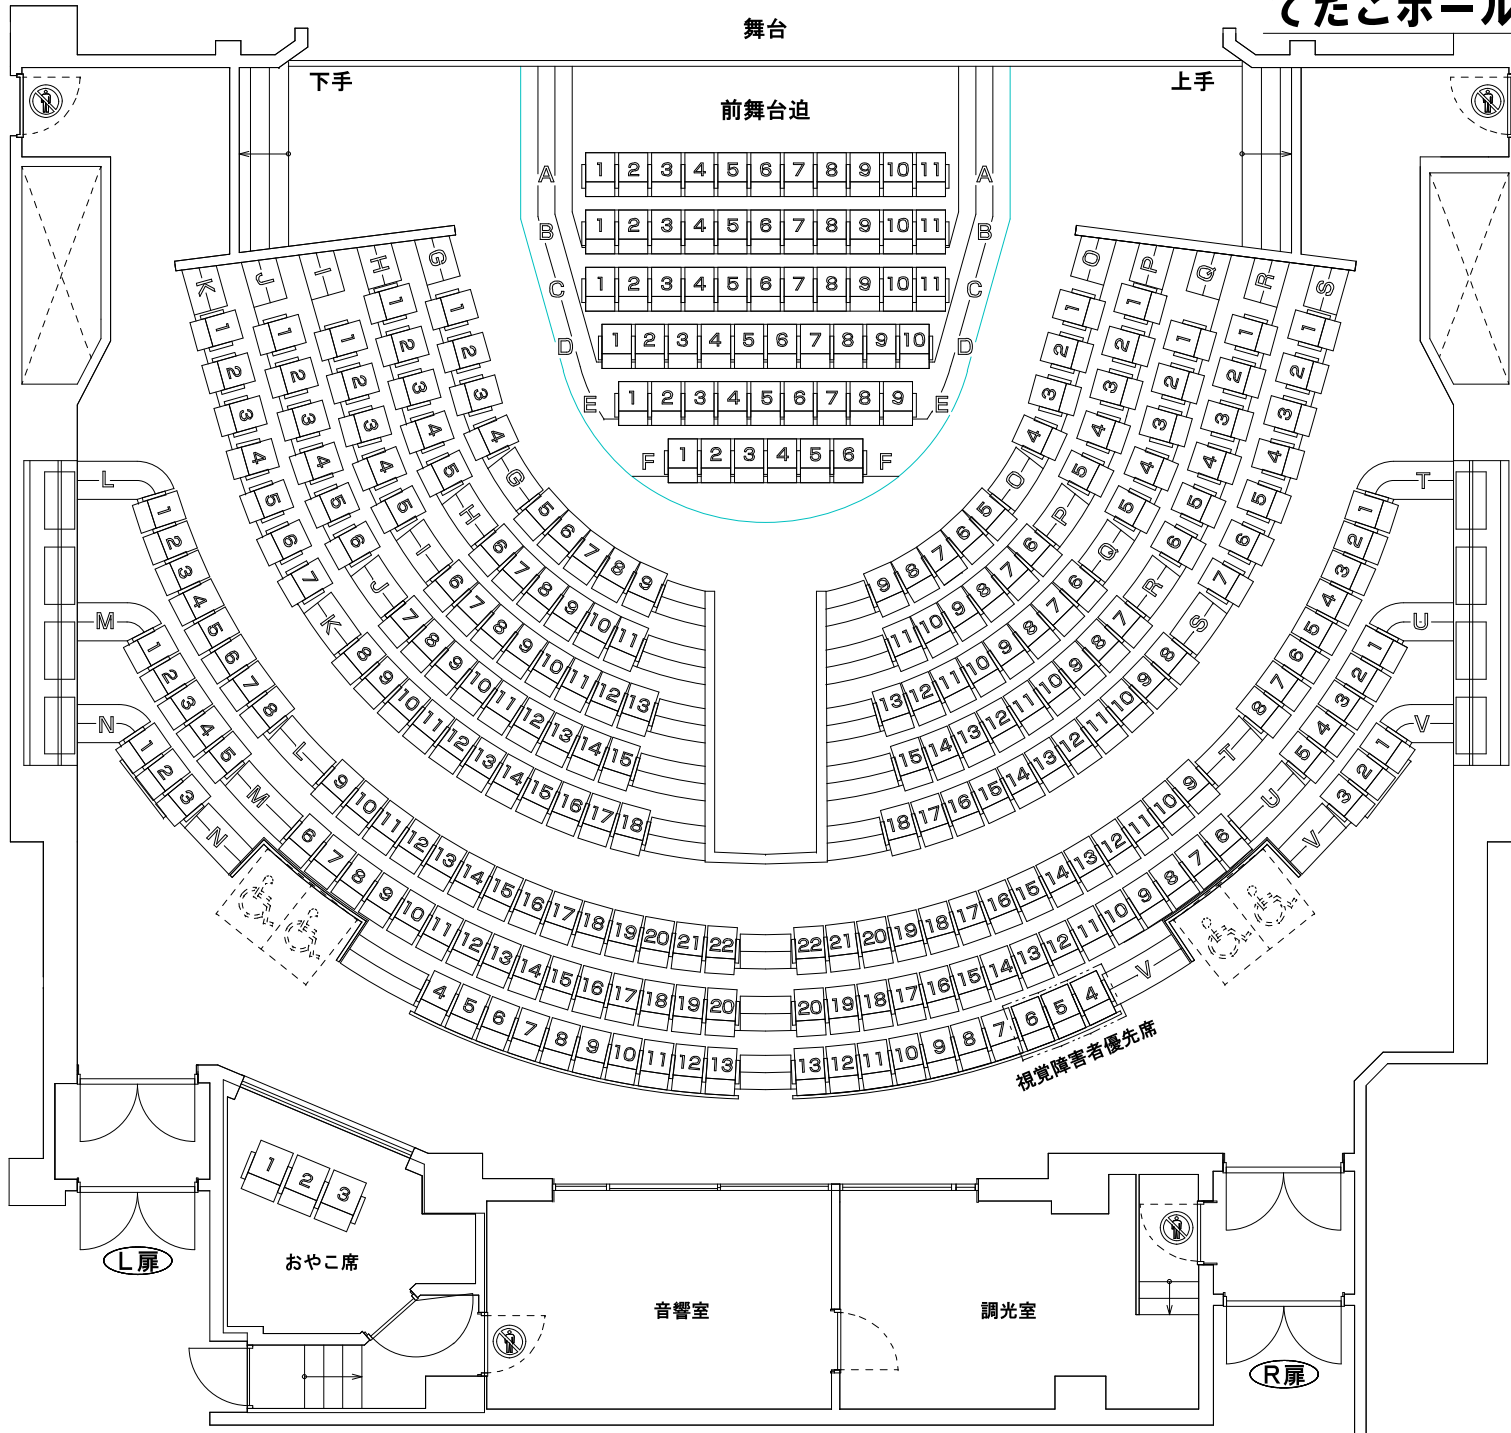

客席数

通常席 300席
 (前舞台迫利用時 242席)
 おやこ席 3席

センター席番号

A席 1~11
 B席 1~11
 C席 1~11
 D席 1~10
 E席 1~9
 F席 1~6

L扉席番号

G席 1~9
 H席 1~11
 I席 1~13
 J席 1~15
 K席 1~18
 L席 1~22
 M席 1~20
 N席 1~13

R扉席番号

O席 1~9
 P席 1~11
 Q席 1~13
 R席 1~15
 S席 1~18
 T席 1~22
 U席 1~20
 V席 1~13

- V席 4~6 (計3席) は視覚障害者優先席です。
- ♿ は車椅子利用可能スペースです。
- 前舞台迫はA席~F席のスペースを利用するため、A席~F席(計58席)を撤去。

※前舞台迫の利用の方は、打合せ時に浦添市てだこホールスタッフまでご相談ください。

※立ち見及び補助席追加は、消防法の規定により許可できません。

アイム・ユニバース てだこホール
 〒901-2103 沖縄県浦添市仲間1-9-3
 TEL. 098-942-4360 FAX. 098-942-4338
<http://www.tedakohall.jp>