
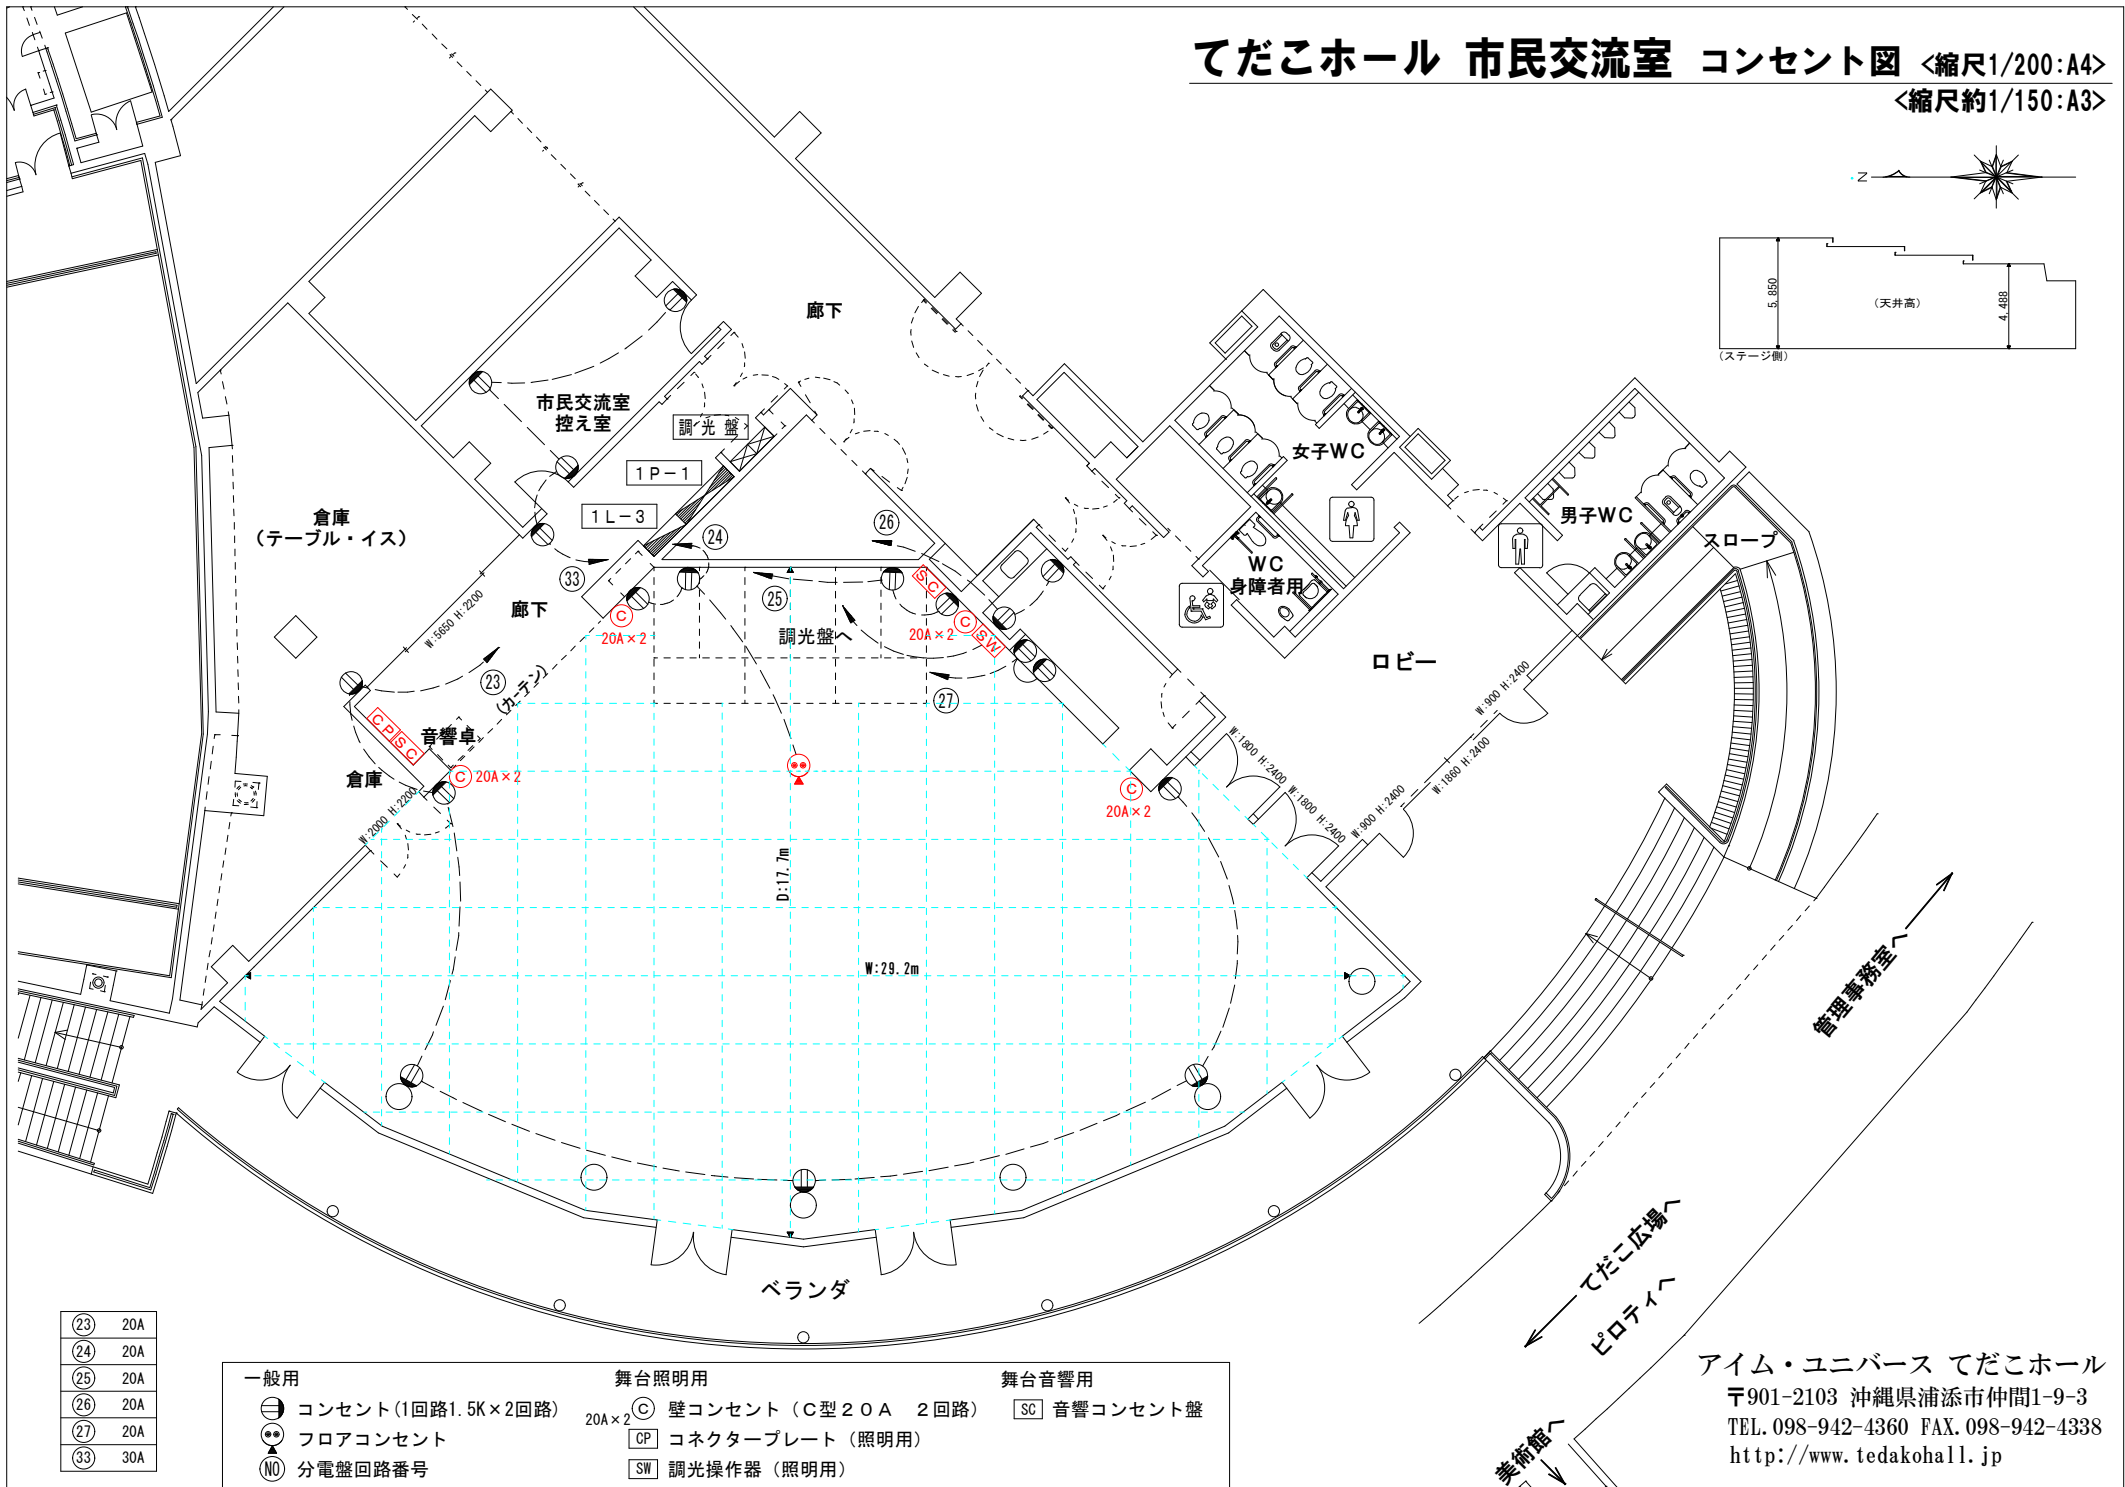


てだこホール 市民交流室 コンセント図 <縮尺1/200:A4>

<縮尺約1/150:A3>

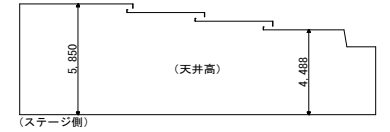

②3	20A
②4	20A
②5	20A
②6	20A
②7	20A
③3	30A

一般用

- ⊖ コンセント (1回路1.5K×2回路)
- ⊙ フロアコンセント
- ⊙ 分電盤回路番号

舞台照明用

- 20A×2 ⊙ 壁コンセント (C型20A 2回路)
- ⊖ CP コネクタープレート (照明用)
- ⊖ SW 調光操作器 (照明用)

舞台音響用

- ⊖ SC 音響コンセント盤

アイム・ユニバース てだこホール
 〒901-2103 沖縄県浦添市仲間1-9-3
 TEL. 098-942-4360 FAX. 098-942-4338
<http://www.tedakohall.jp>