


てだこホール 小ホール 舞台反射板図面 <縮尺1/100:A4>

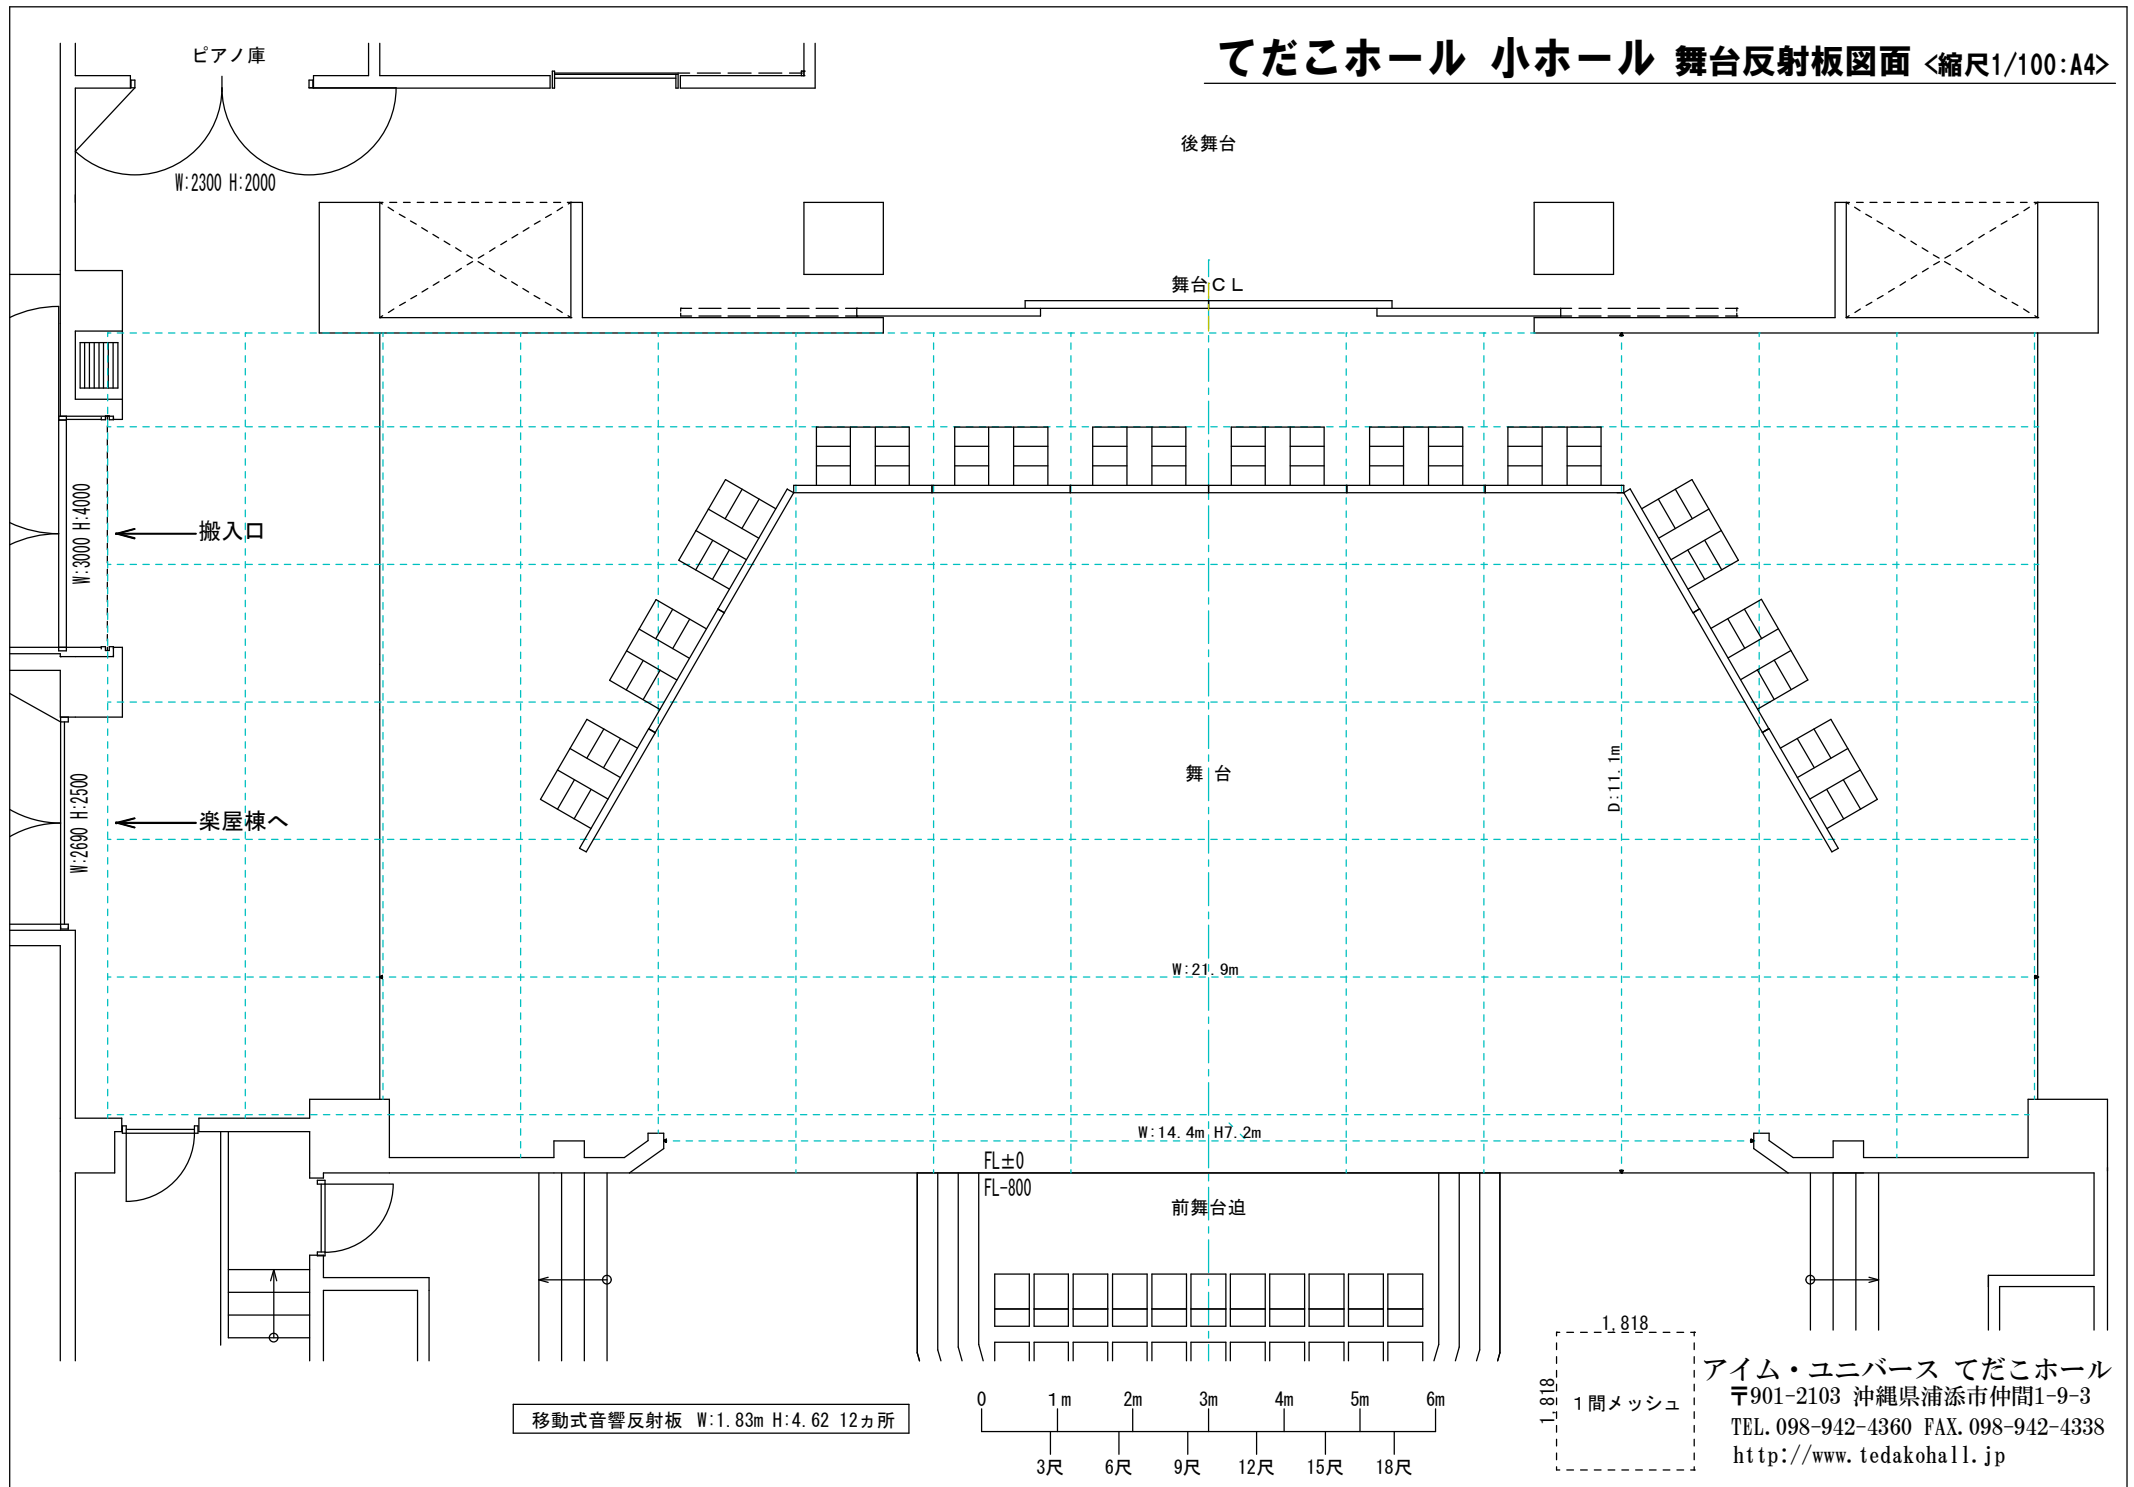

ピアノ庫

W:2300 H:2000

後舞台

舞台C L

W:3000 H:4000

搬入口

W:2600 H:2500

梁屋棟へ

舞台

D:11.1m

W:21.9m


W:14.4m H:7.2m

FL±0

FL-800

前舞台迫

移動式音響反射板 W:1.83m H:4.62 12カ所

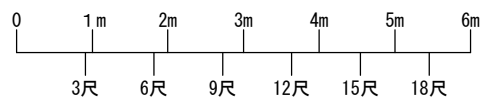

1.818
1間メッシュ
1.818

アイム・ユニバース てだこホール
〒901-2103 沖縄県浦添市仲間1-9-3
TEL. 098-942-4360 FAX. 098-942-4338
<http://www.tedakohall.jp>